

Optie BO001B
Uitbouw achtergevel 1,2 m

Optie BO013A
Wijzigen van de kozijnen achtergevel naar houten schuifpui met zijlichten

Optie BO016
Grote erker voorgevel
van toepassing bij BNR 03,04,05,06,07,09, 10 (fase 1)
BNR 14,19,21,22,23 en 24 (fase 2)

Optie BO020
Wijzigen sectionaaldeur berging naar dubbel openslaande deuren

Opties getekend op type ZKAP B-sp

Optie BO105
Vergroten badkamer met 1100 mm
van toepassing bij BNR 03,04,05,06,07,09 en 10 (fase 1)
BNR 14,19,21,22,23 en 24 (fase 2)

Optie BO204
Drievlak dakkapel achtergevel

Optie BO208
Extra badkamer tweede verdieping
van toepassing bij BNR 03,04,05,06,07,09 en 10 (fase 1)
BNR 14,19,21,22,23 en 24 (fase 2)

Optie BO002B
Uitbouw achtergevel 2,4 m



Opties getekend op type ZKAP B-sp

Optie BO004
Lichtstraat

Optie BO104
Vergrote badkamer met 600 mm
van toepassing bij BNR 03,04,05,06,07,09 en 10 (fase 1)
BNR 14,19,21,22,23 en 24 (fase 2)

Optie BO202
Tweevlaks dakkapel achtergevel

Optie BO207
Extra onbenoemde ruimte tweede verdieping
van toepassing bij BNR 03,04,05,06,07,09 en 10 (fase 1)
BNR 14,19,21,22,23 en 24 (fase 2)

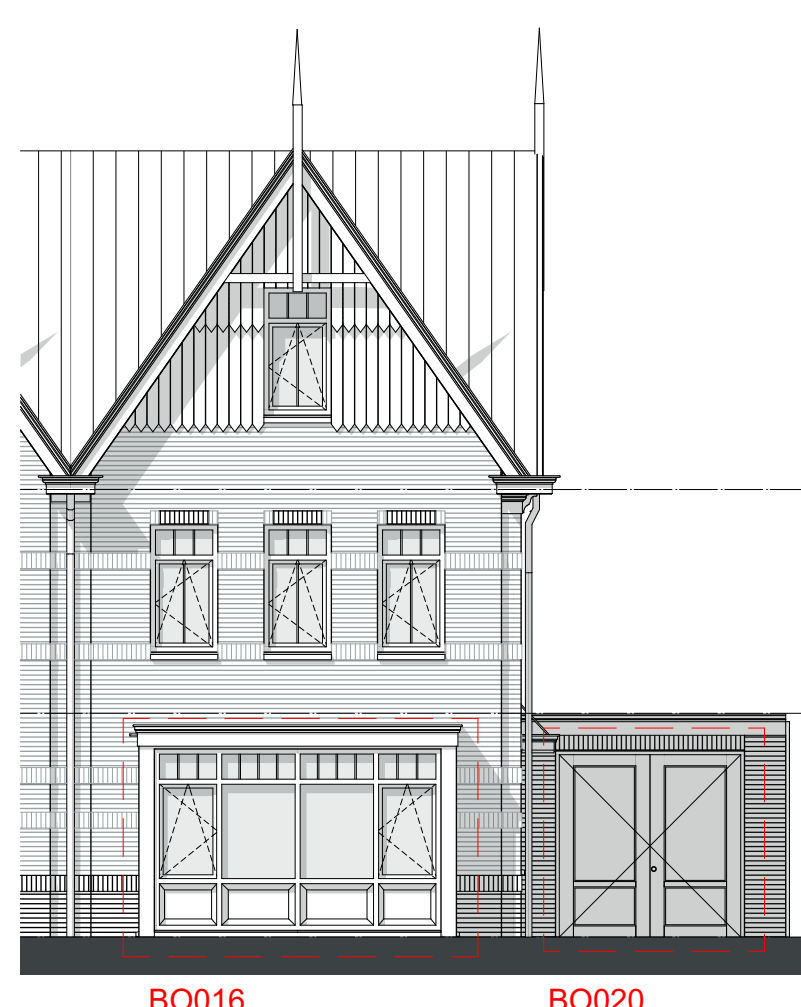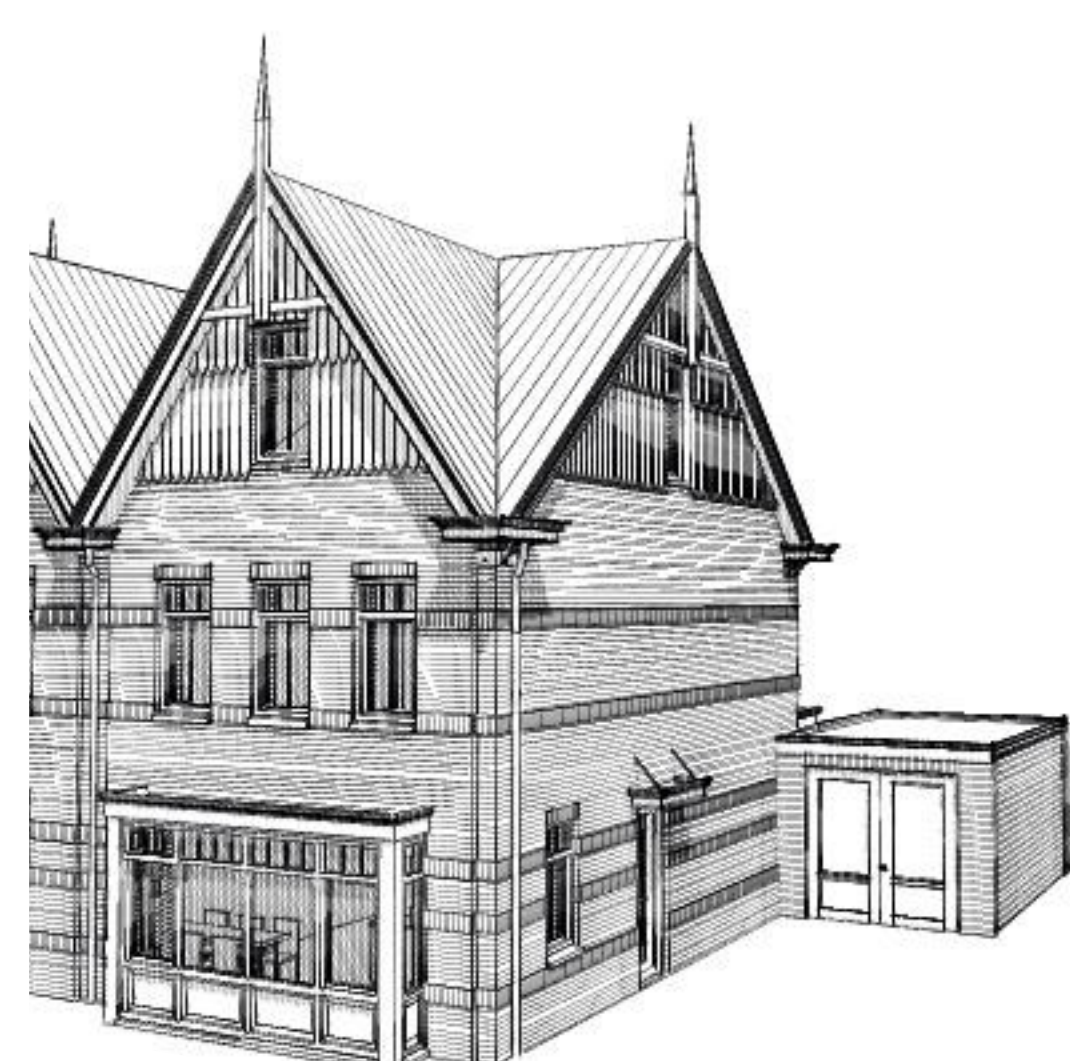

Zie MMW lijst welke opties onder voorbehoud zijn van de verlening van de omgevingsvergunning

Project **Het Fortuyn van Voorschoten**

Tekening naam: Optietekeningen
schaal: 1:50, 1:100
opt_20a datum: 26-03-2022 formaat: A0

ZVA
Zuinstra Veerbeek Architecten
1037 Harenweg 2
2487 GA Aalsmeer
Telefoon: +31 702470934
info@zeinstra-veerbeek.nl
www.zeinstra-veerbeek.nl

ZKAP B
Werknummer: **0498**
Tekening nr.: **0498-ZK-KAO-1001**
Fase: **Contracttekeningen**
Architect: **Zuinstra Veerbeek Architecten**
Opdrachtgever: **Synchroon**