

Optie BO001B
Uitbouw achtergevel 1,2 m

Optie BO013A
Wijzigen van de kozijnen achtergevel naar houten schuifpui met zijlichten

Optie BO016
Grote erker voorgevel
van toepassing bij BNR 03,04,05,06,07,09 en 10

Optie BO020
Wijzigen sectionaaldeur berging naar dubbel openslaande deuren

Opties getekend op type 2KAP B-sp

Optie BO105
Vergrote badkamer met 1100 mm
van toepassing bij BNR 03,04,05,06,07,09 en 10

Optie BO204
Drievlak dakkapel achtergevel

Optie BO208
Extra badkamer tweede verdieping
van toepassing bij BNR 03,04,05,06,07,09 en 10

Optie BO002B
Uitbouw achtergevel 2,4 m



Opties getekend op type 2KAP B-sp

Optie BO004
Lichtstraat

Optie BO104
Vergrote badkamer met 600 mm
van toepassing bij BNR 03,04,05,06,07,09 en 10

Optie BO202
Tweevlaks dakkapel achtergevel

Optie BO207
Extra onbenoemde ruimte tweede verdieping
van toepassing bij BNR 03,04,05,06,07,09 en 10

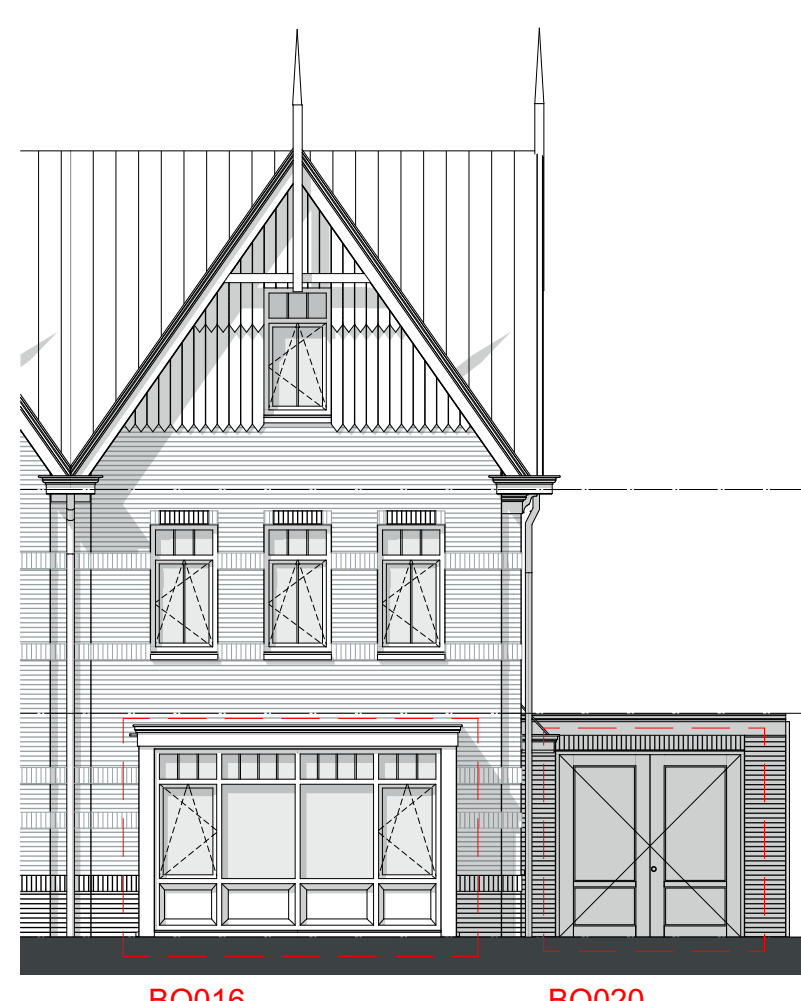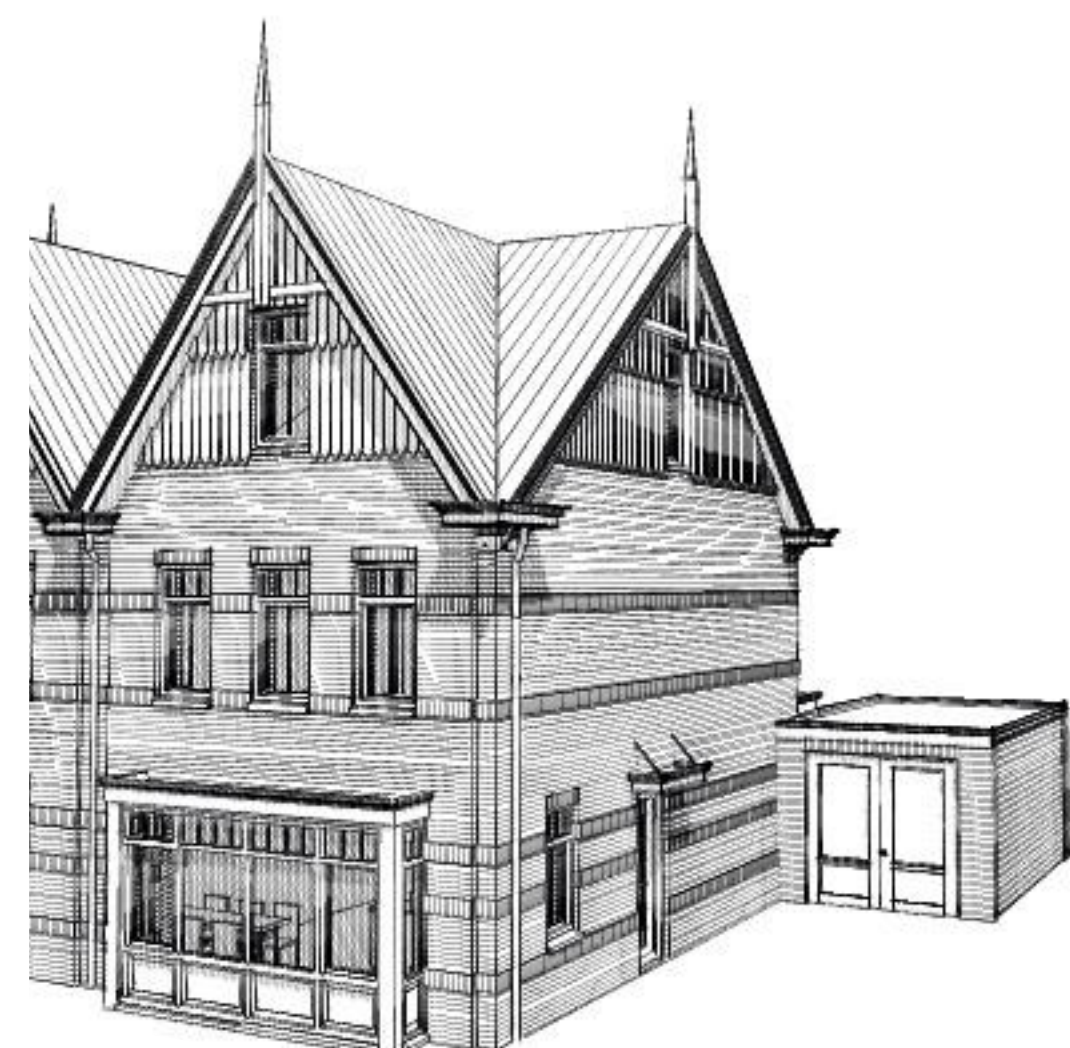

Zie MMW lijst welke opties onder voorbehoud zijn van de verlening van de omgevingsvergunning

Project **Het Fortuyn van Voorschoten**

Tekening naam: Optietekeningen
schaal: 1:50, 1:100
get.: ZKA datum: 15-12-2021 formaat: A0

ZKA B
ZKA B
Werknummer: 0498
Tekening nr: 0498-ZK-KAO-1001
Contracttekeningen
Fase:
Architect: **Zeinstra Veerbeek Architecten**
Opdrachtgever: **Synchroon**

Zeinstra Veerbeek Architecten
1037 Harenweg 2
2487 GA Den Haag
Telefoon: +31 703479334
info@zeinstra-veerbeek.nl
www.zeinstra-veerbeek.nl