


BO002

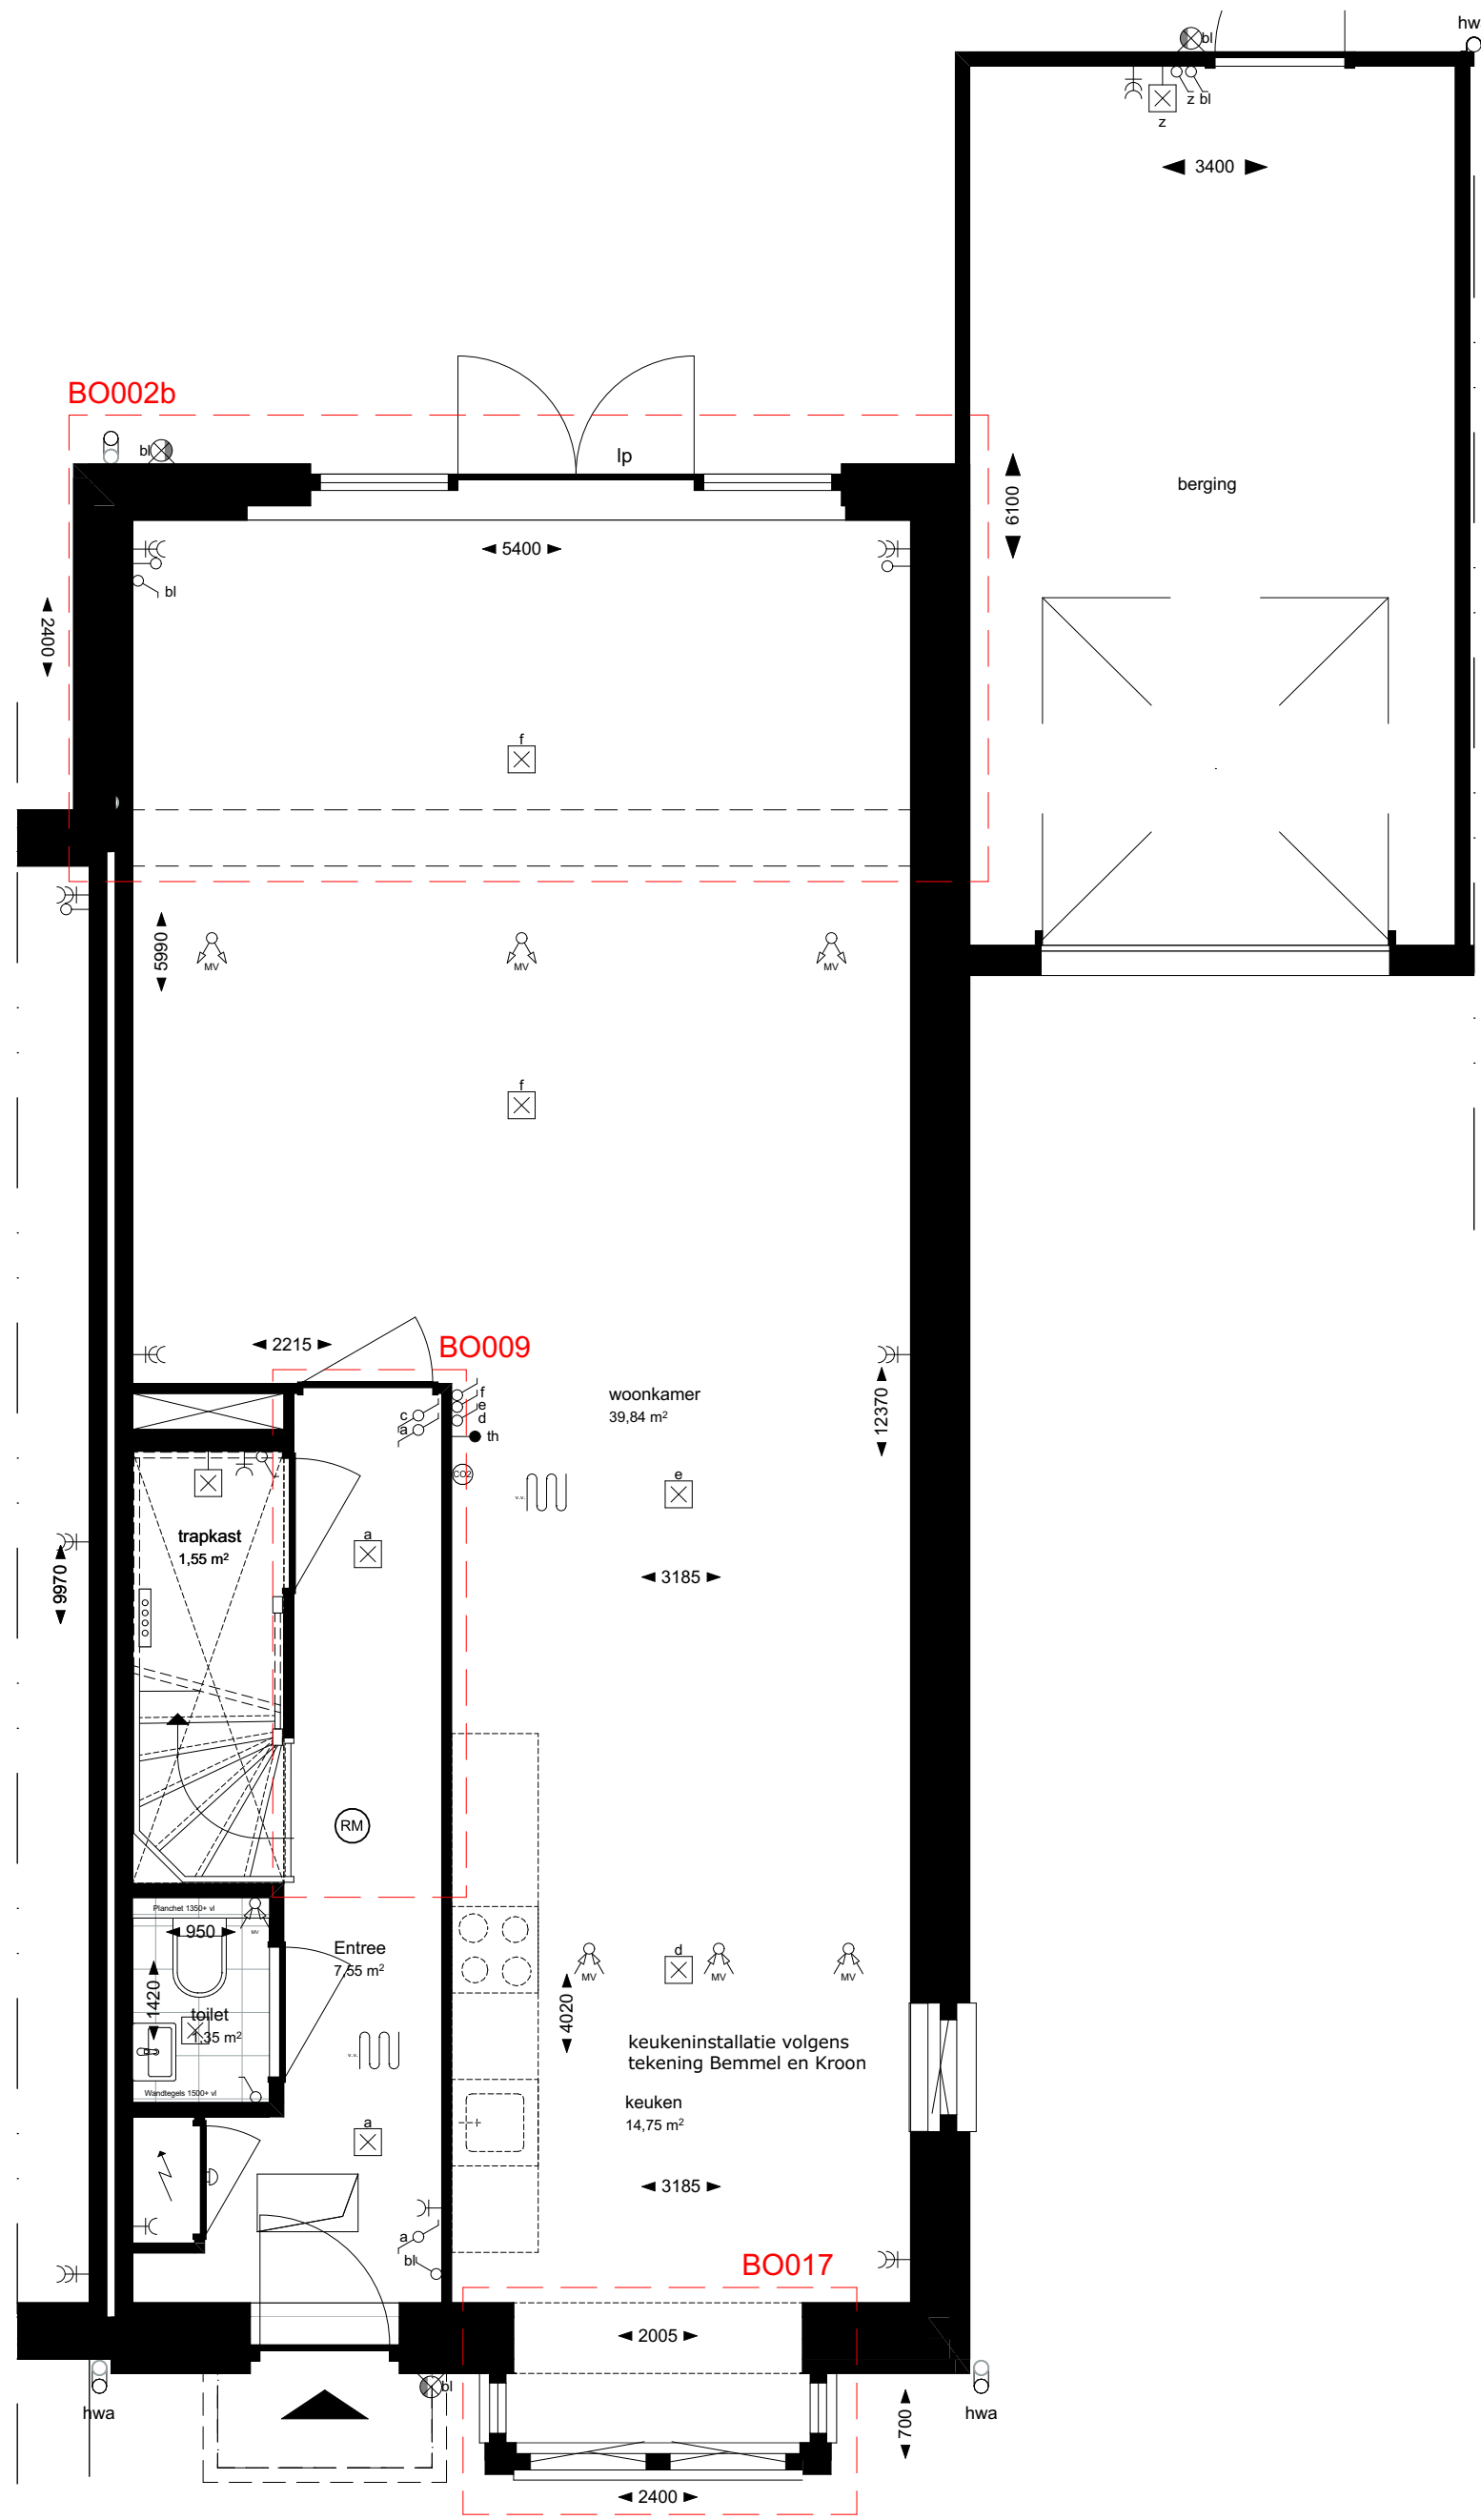


Optie BO002b
Uitbouw achtergevel 2,4 m

Optie BO017
Erker voorgevel
van toepassing bij BNR 02, 08 en 11 (fase 1)
BNR 13, 15, 16, 17, 18 en 20 (fase 2)

Optie BO009
Verlengen van entreehal
van toepassing bij BNR 02, 08 en 11 (fase 1)
BNR 13, 15, 16, 17, 18 en 20 (fase 2)


Opties getekend op type 2KAP A-t

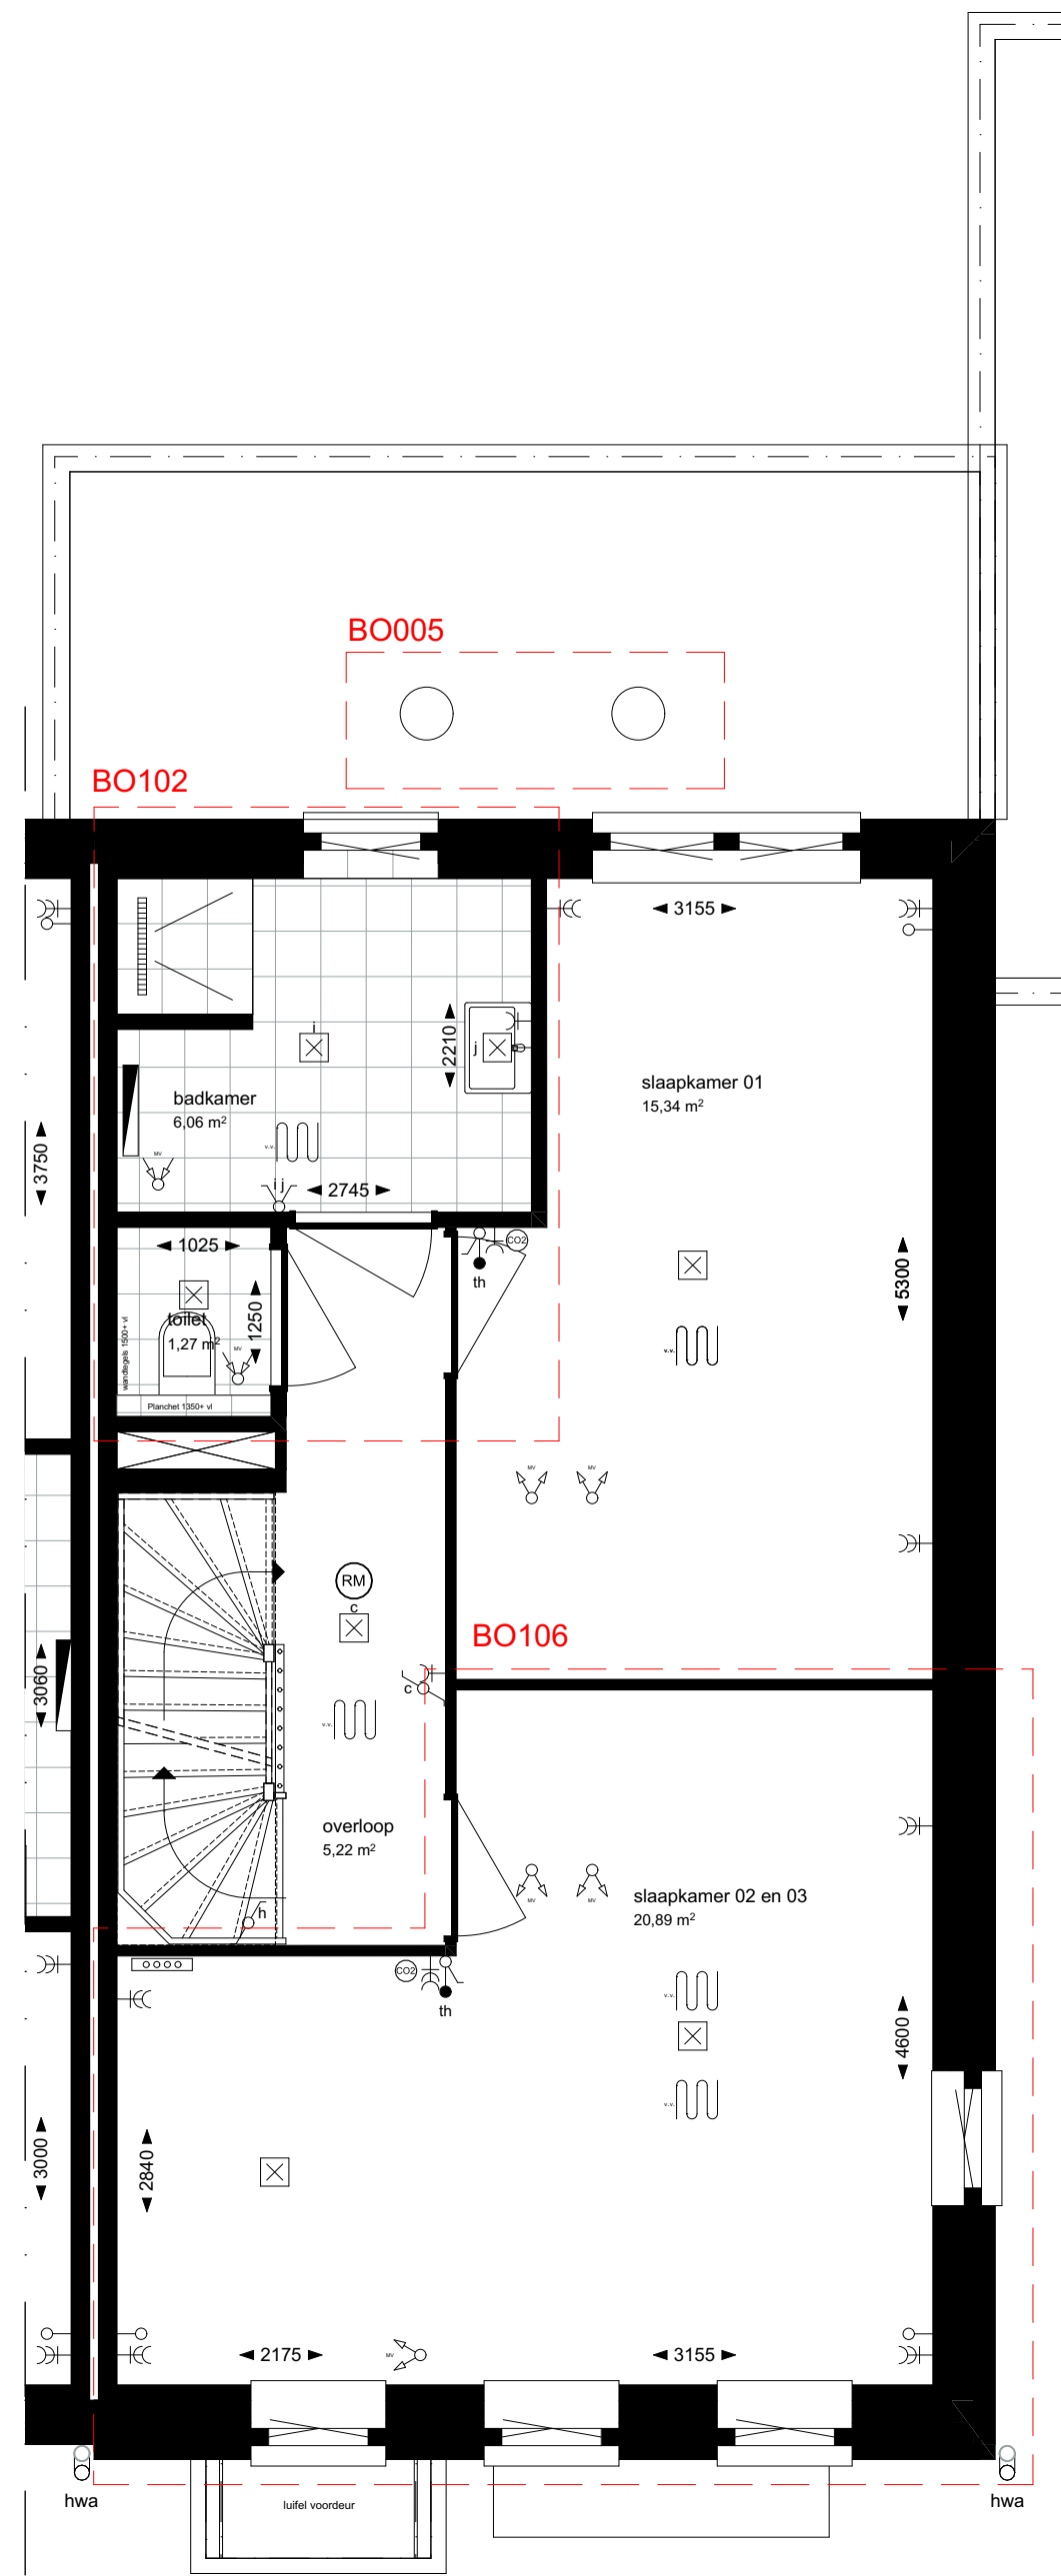

Optie BO005
Solatube


Optie BO102
Separaat toilet met wijzigingen badkamer indeling
van toepassing bij BNR 02, 08 en 11 (fase 1)
BNR 13, 15, 16, 17, 18 en 20 (fase 2)

Optie BO106
Slaapkamers samenvoegen
van toepassing bij BNR 02, 08 en 11 (fase 1)
BNR 13, 15, 16, 17, 18 en 20 (fase 2)

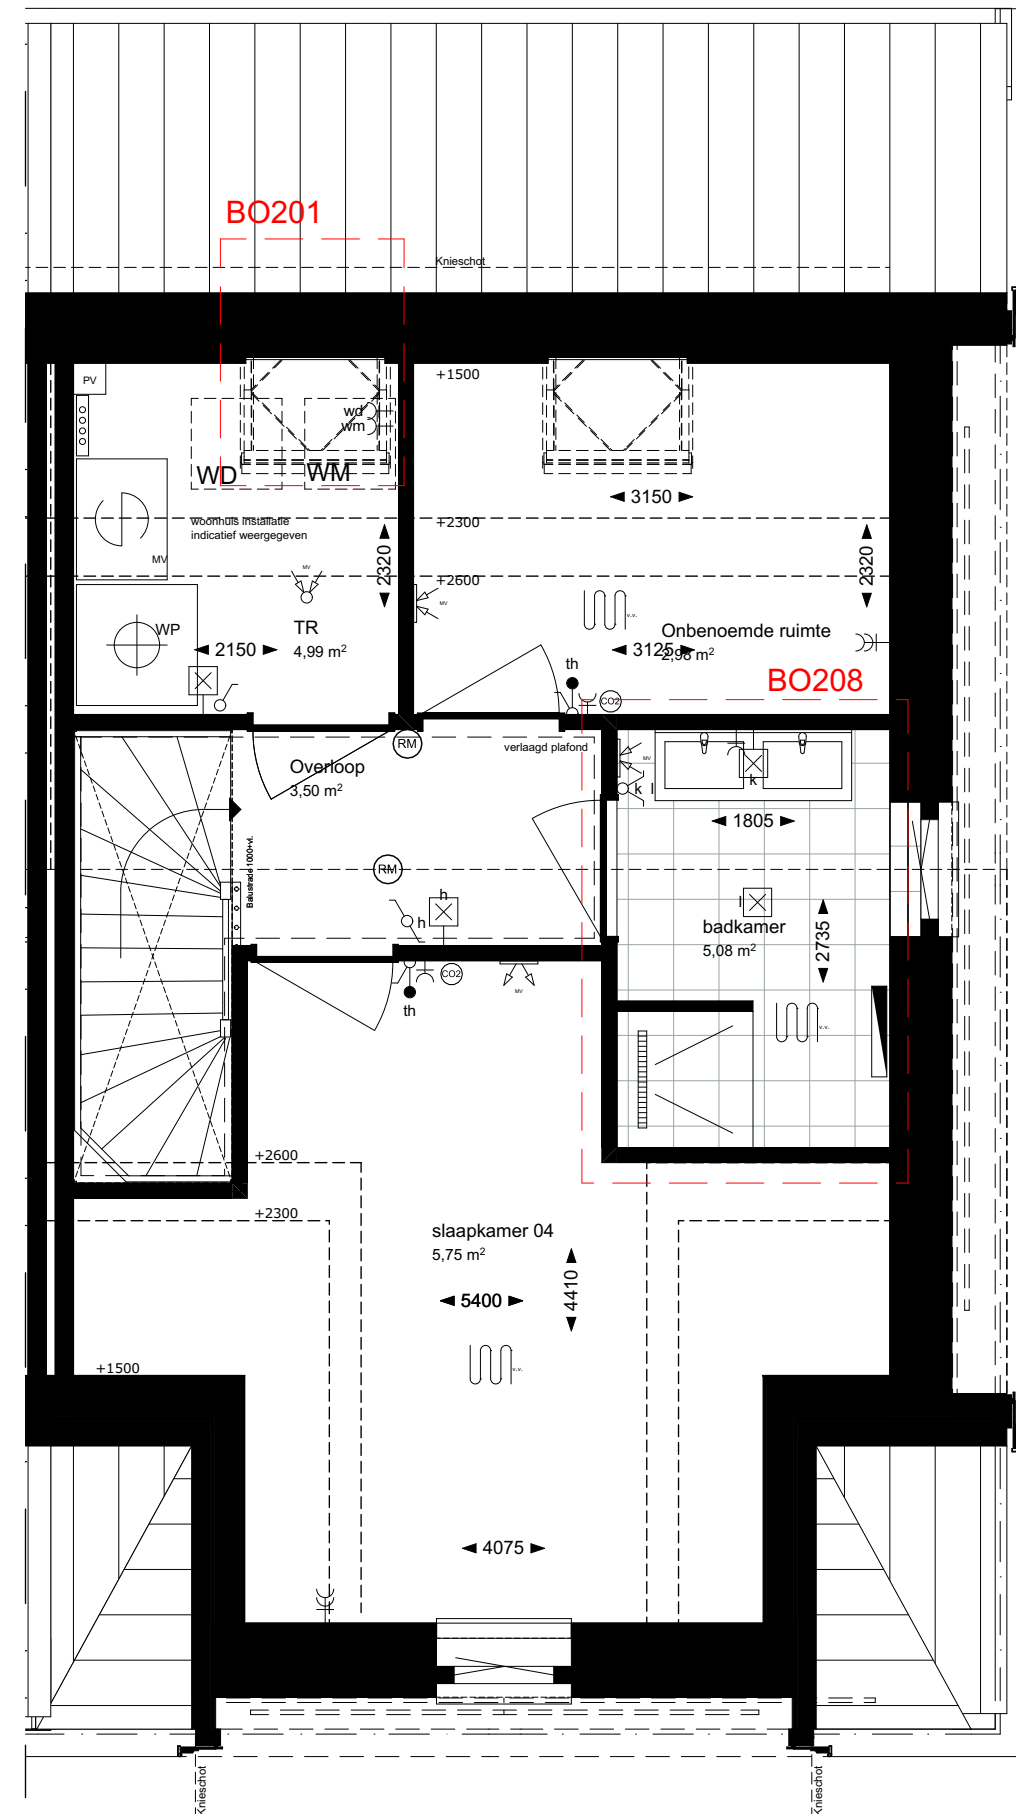


Optie BO201
Eén extra dakvenster achtergevel

Optie BO208
Extra badkamer tweede verdieping
van toepassing bij BNR 02, 08 en 11 (fase 1)
BNR 13, 15, 16, 17, 18 en 20 (fase 2)

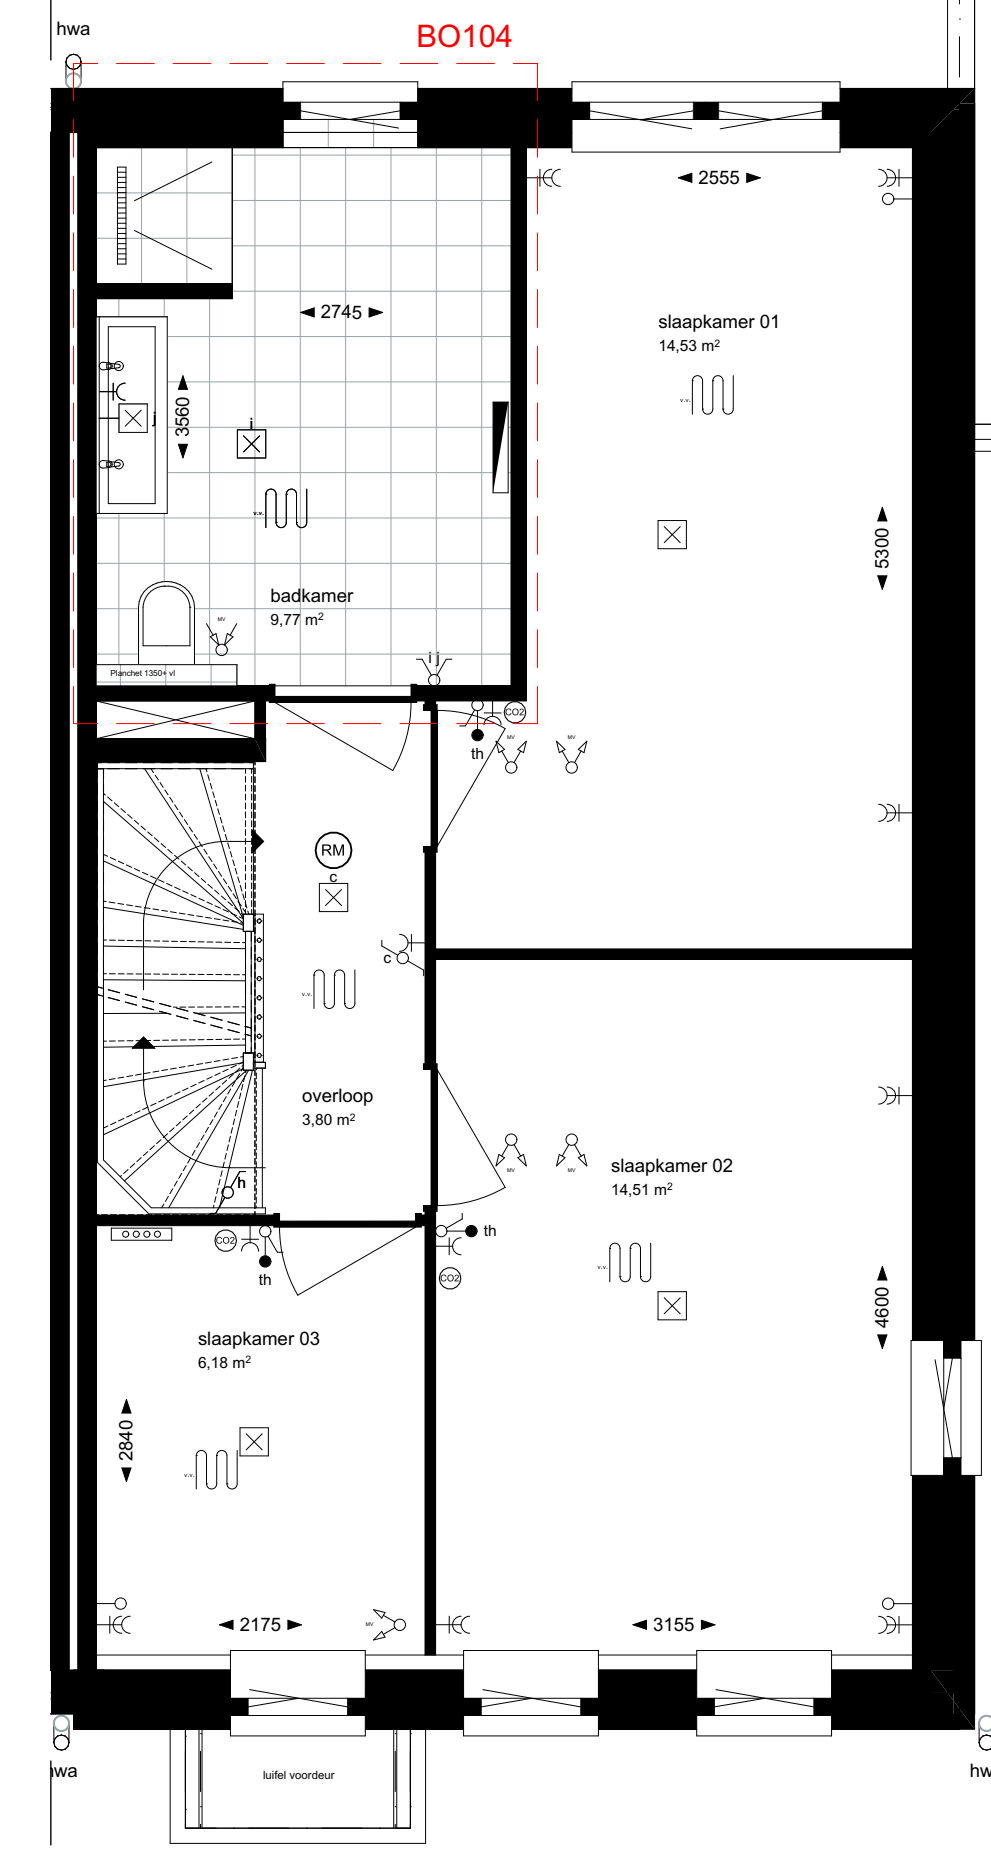


Optie BO104
Vergrote badkamer met 600 mm
van toepassing bij BNR 02, 08 en 11 (fase 1)
BNR 13, 15, 16, 17, 18 en 20 (fase 2)

Opties getekend op type 2KAP A-t

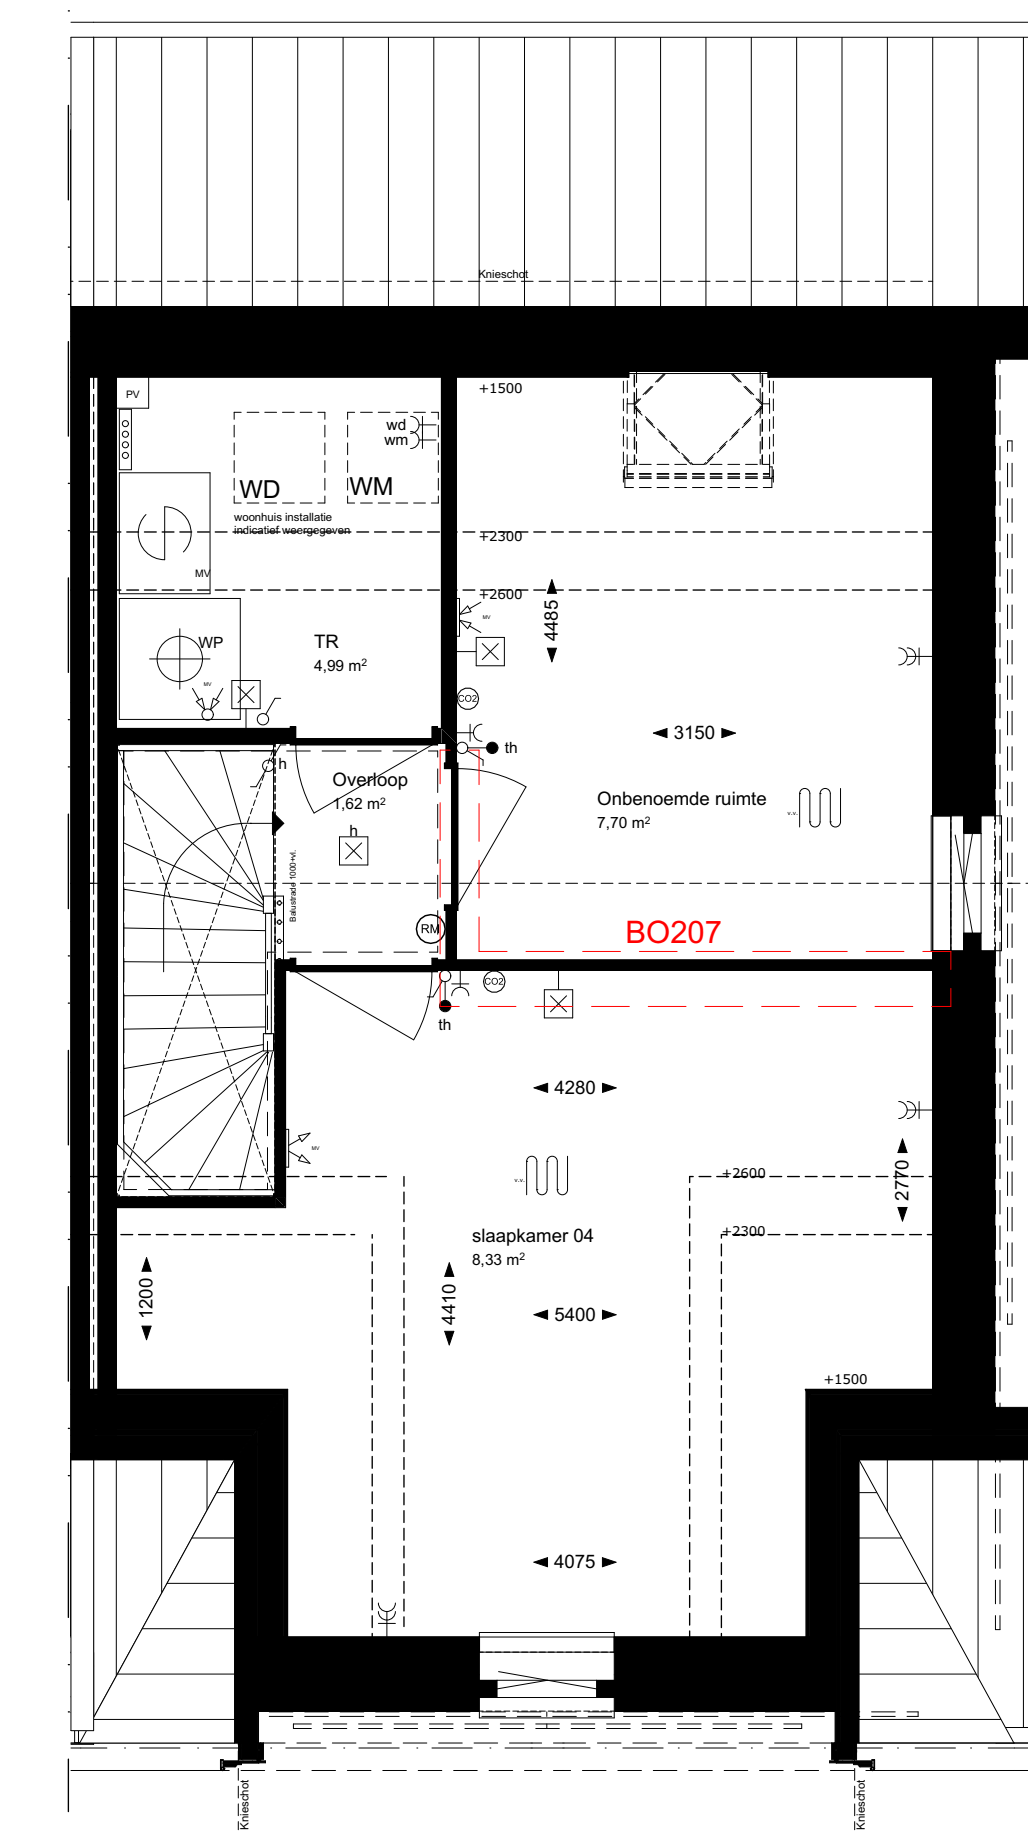


Optie BO207
Extra onbenoemde ruimte tweede verdieping
van toepassing bij BNR 02, 08 en 11 (fase 1)
BNR 13, 15, 16, 17, 18 en 20 (fase 2)

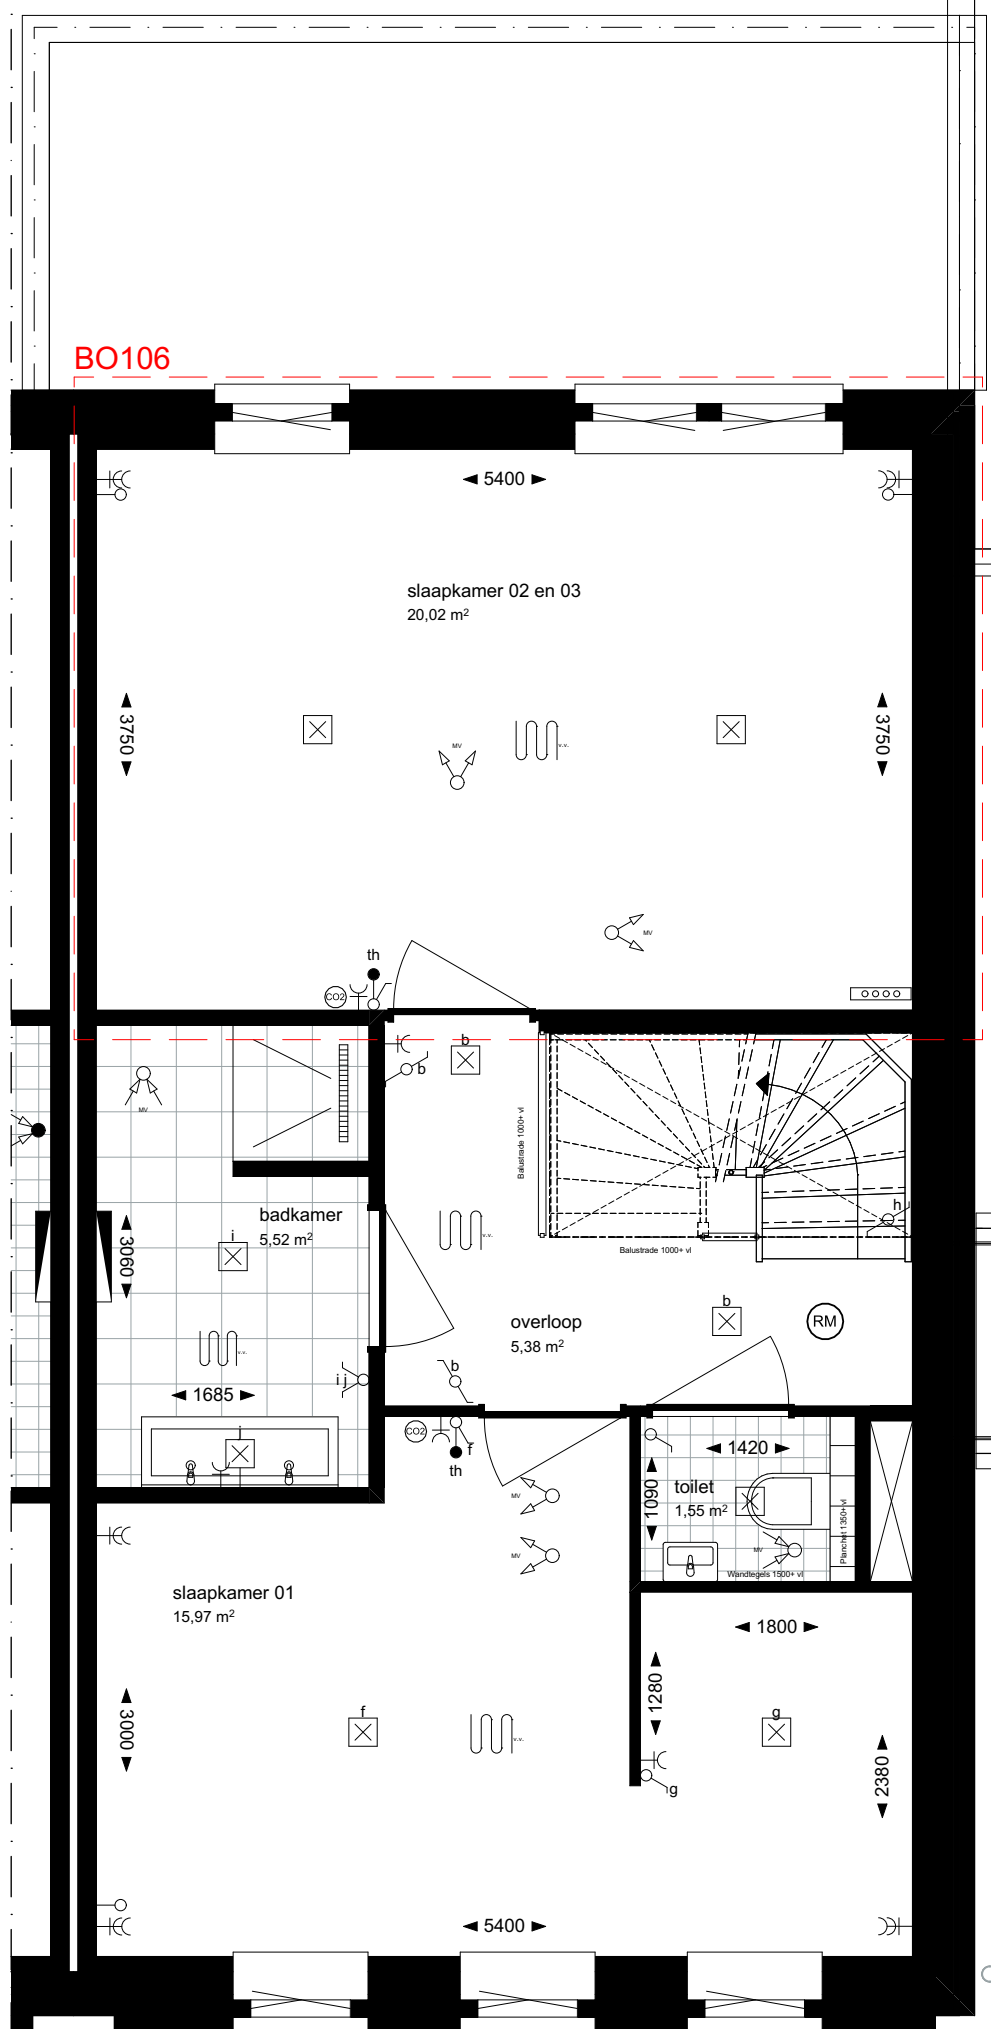




optie BO106
samenvoegen slaapkamers eerste verdieping
van toepassing bij BNR 03,04,05,06,07,09, 10 (fase 1)
BNR 14,19,21,22,23 en 24 (fase 2)

Optie getekend op type 2KAP A-t

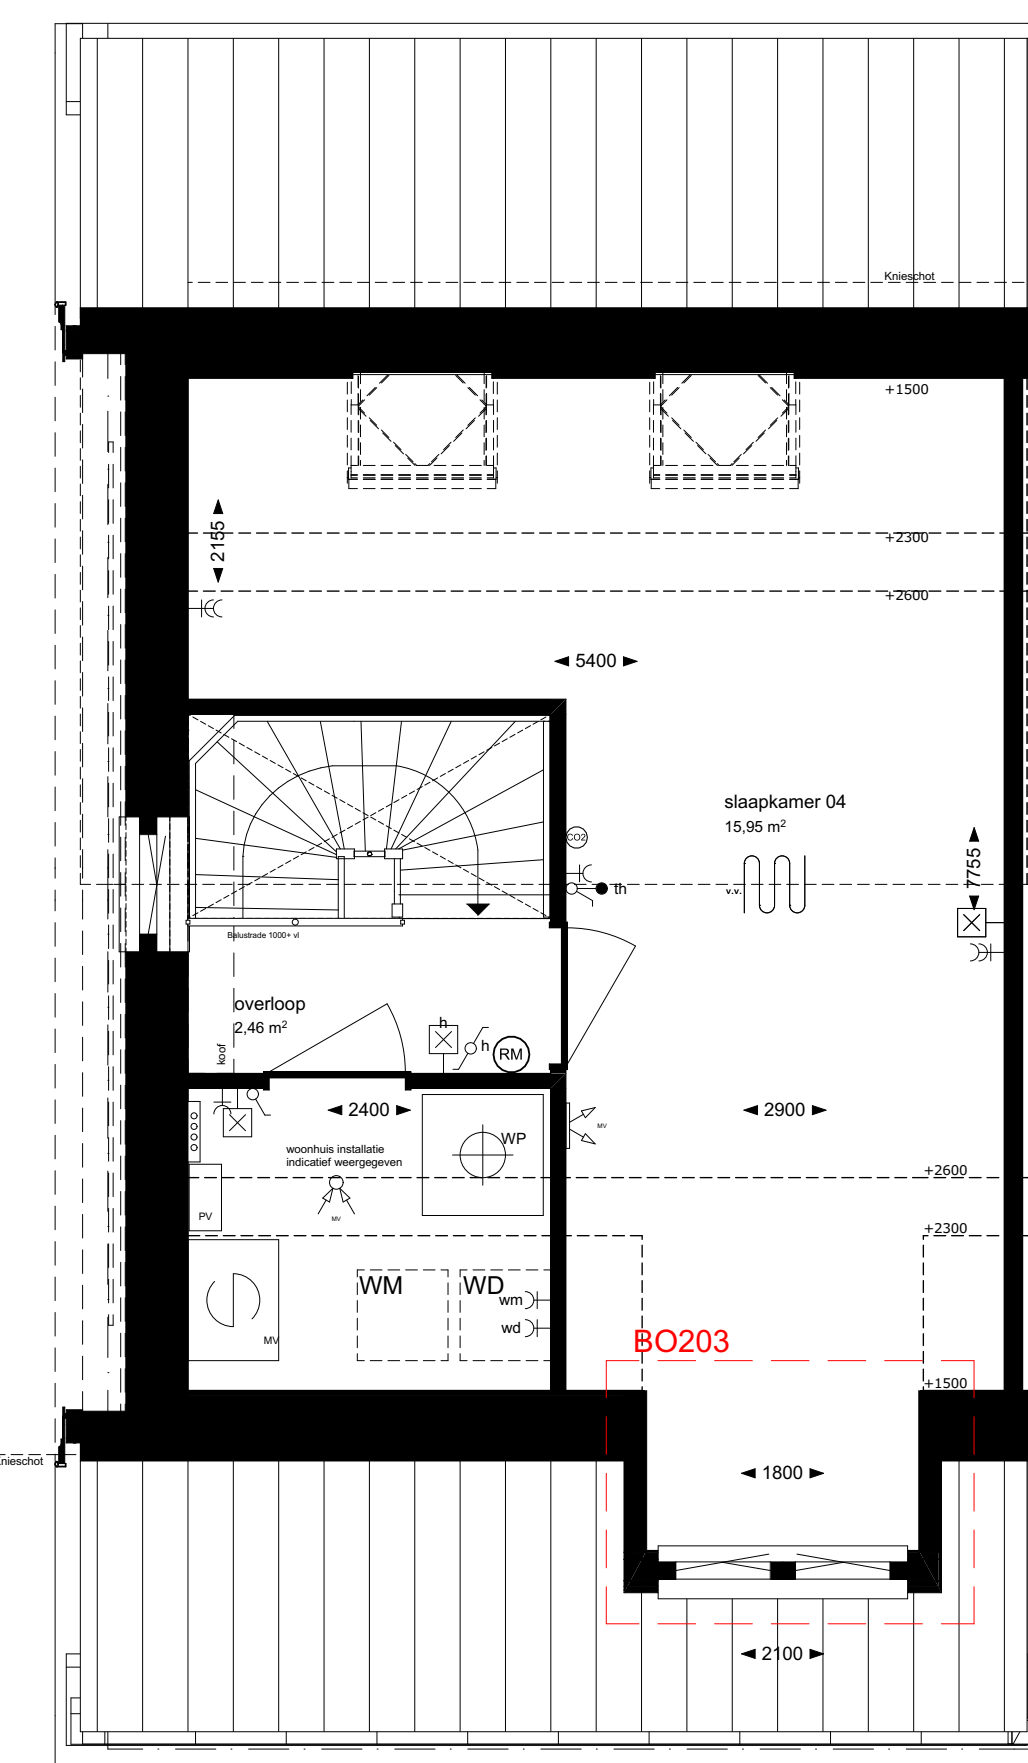

optie BO203
tweevlaks dakkapel voorgevel
van toepassing bij BNR 03, 09 en 10 (fase 1)
BNR 14, 19 (fase 2)

Optie getekend op type 2KAP A

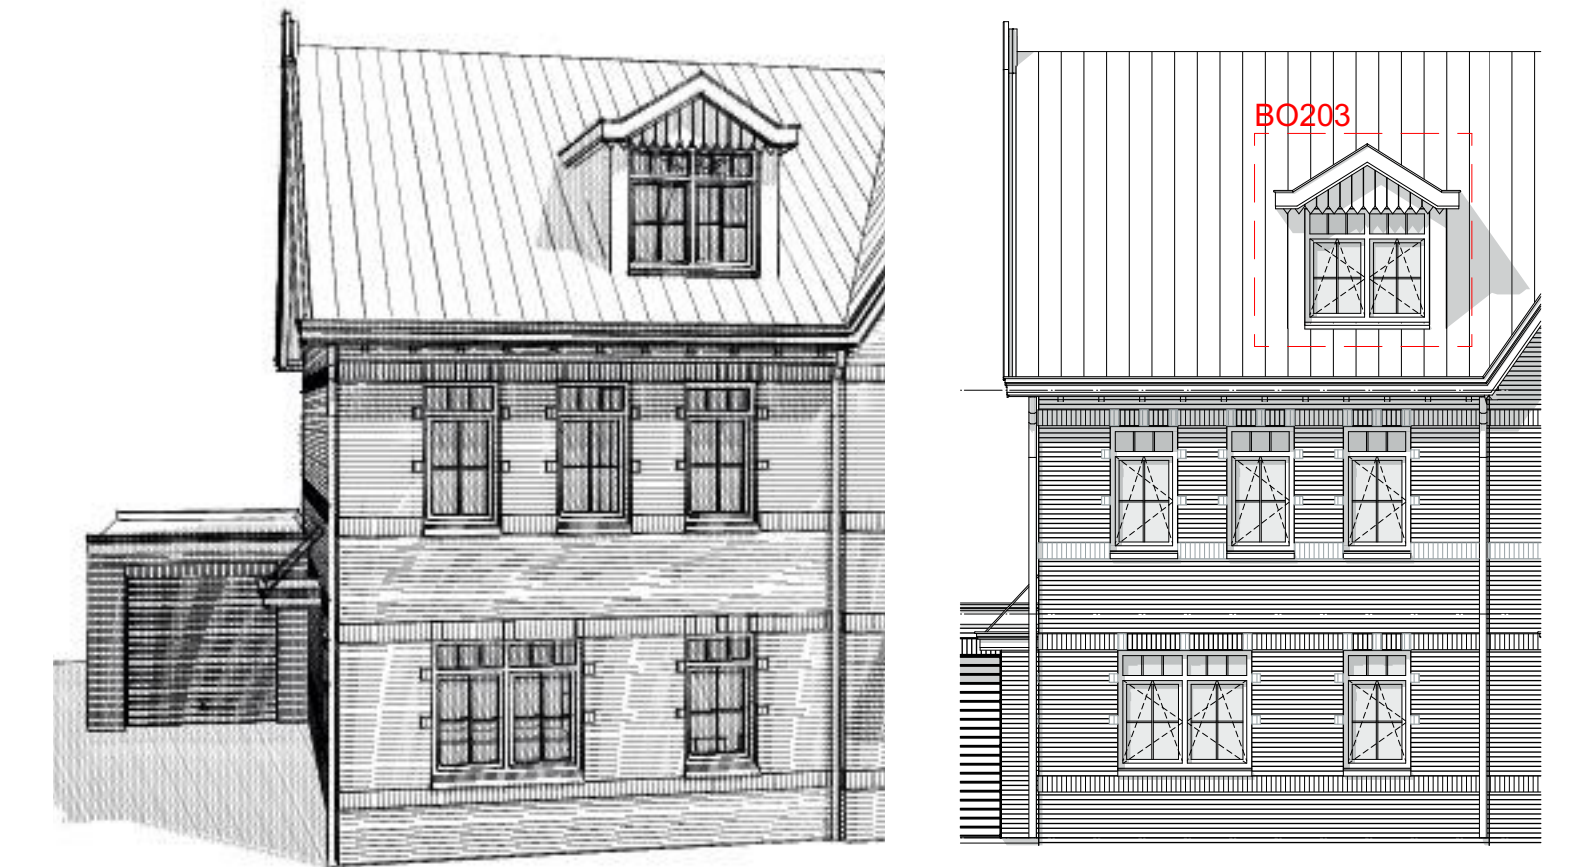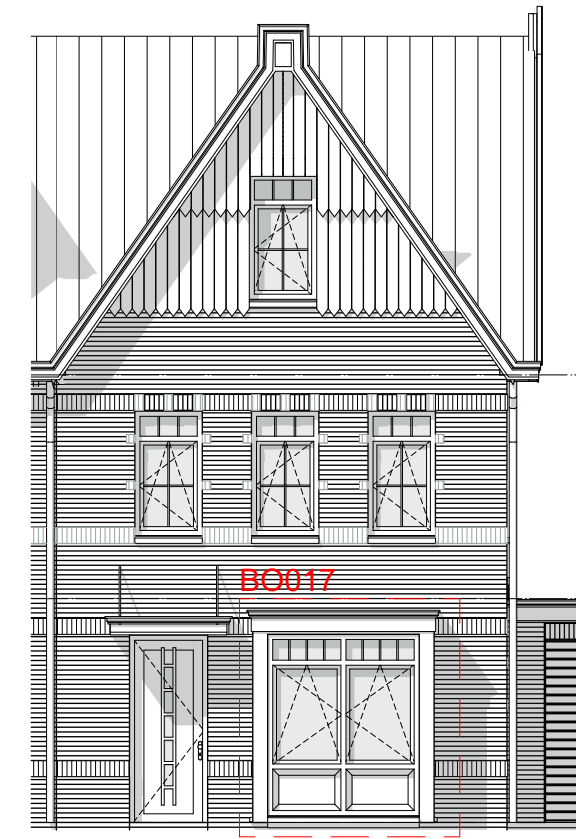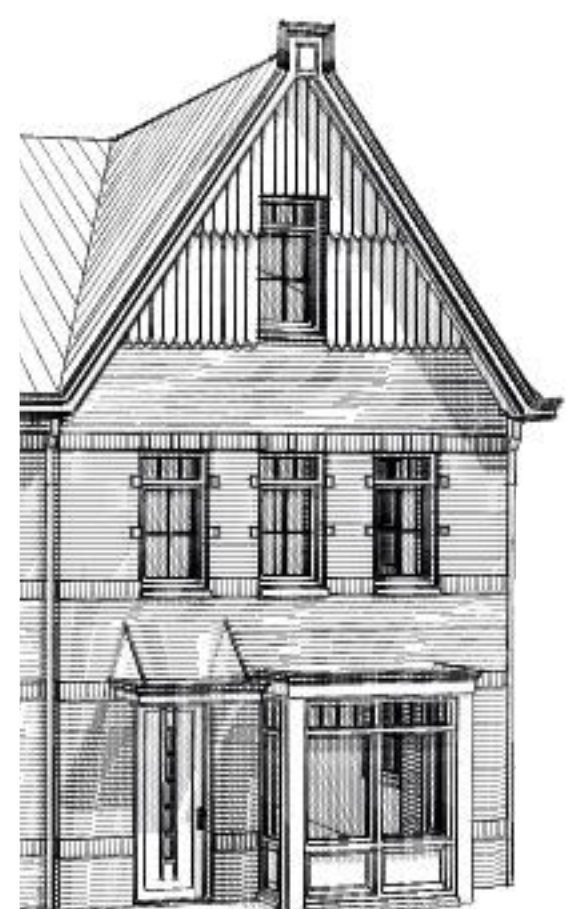

Zie MMV lijst welke opties onder
voorbehoud zijn van de verlening van
de omgevingsvergunning

Project **Het Fortuyn van Voorschoten**

Tekening naam: Optietekeningen
schaal: 1:50, 1:100
opt_20a datum: 26-03-2022 formaat: a0

ZVA
Zuinstra Veerbeek Architecten
1037 Harenweg 2
2487 GA Den Haag
Telefoon: +31 703470304
info@zeinstra-veerbeek.nl
www.zeinstra-veerbeek.nl

2KAP B
Werknummer: **0498**
Tekening nr: **0498-2K-KAO-1002**
Fase: **Contracttekeningen**
Architect: **Zuinstra Veerbeek Architecten**
Opdrachtgever: **Synchroon**