


BO002

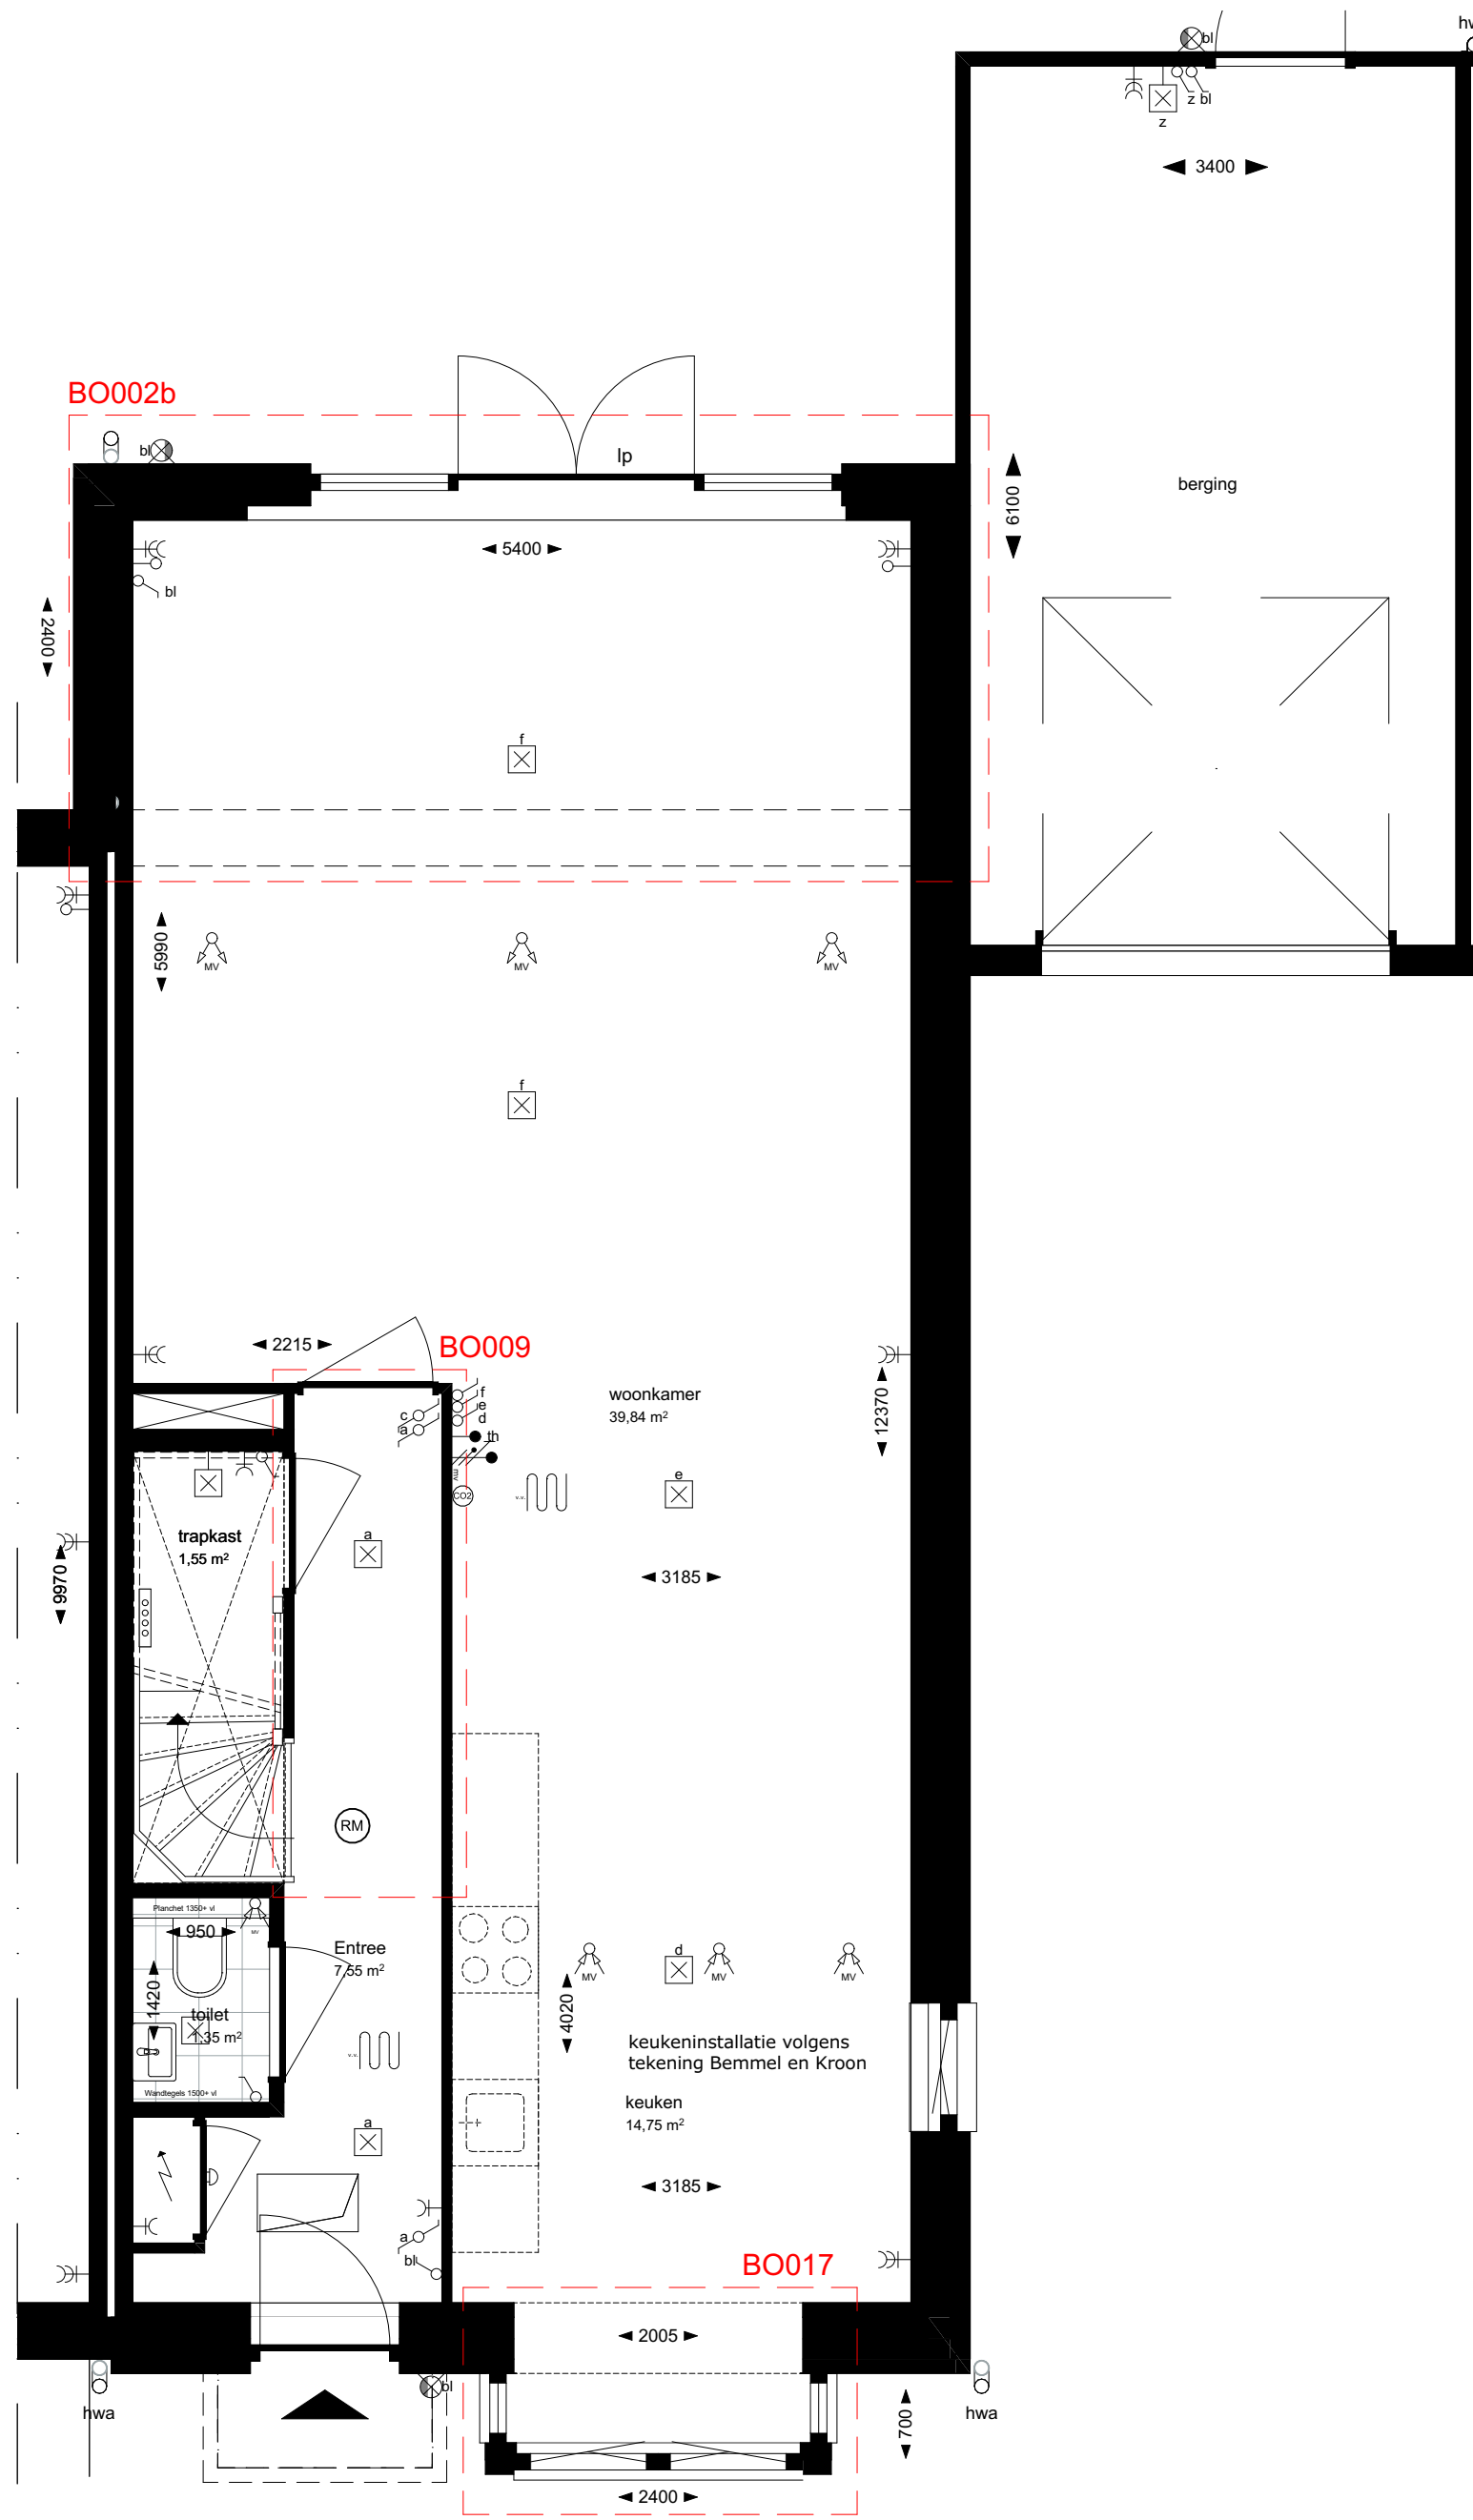


Optie BO002b  
Uitbouw achtergevel 2,4 m

Optie BO017  
Erker voorgevel  
van toepassing bij BNR 2, 8 en 11

Optie BO009  
Verlengen van entreehal


Opties getekend op type 2KAP A-t

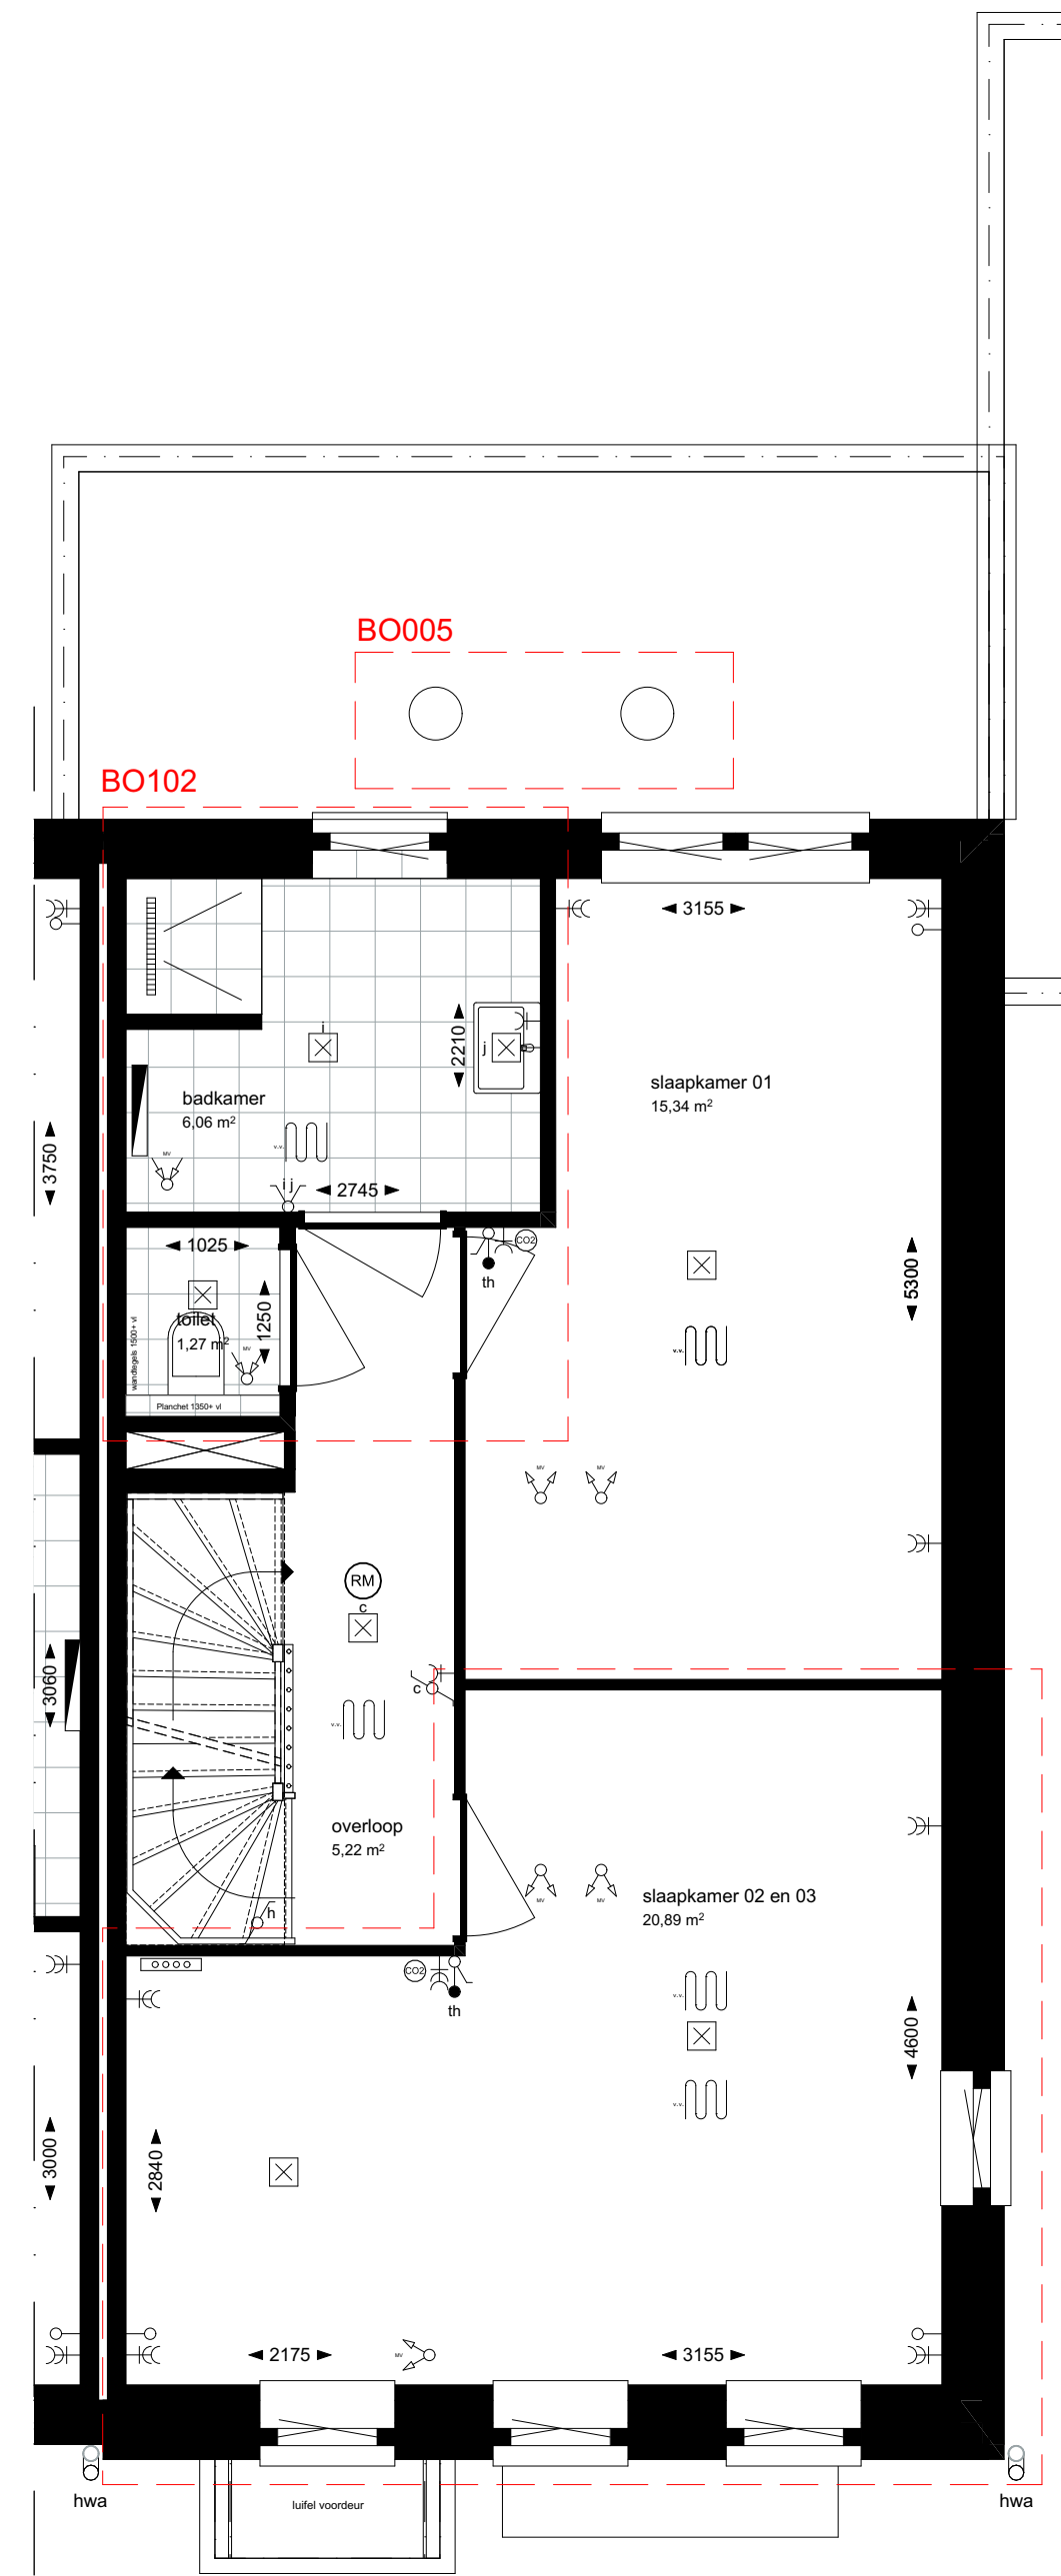

Optie BO005  
Solatube


Optie BO102  
Separaat toilet met wijzigingen badkamer indeling  
van toepassing bij BNR 02, 08 en 11

Optie BO106  
Slaapkamers samenvoegen  
van toepassing bij BNR 02, 08 en 11

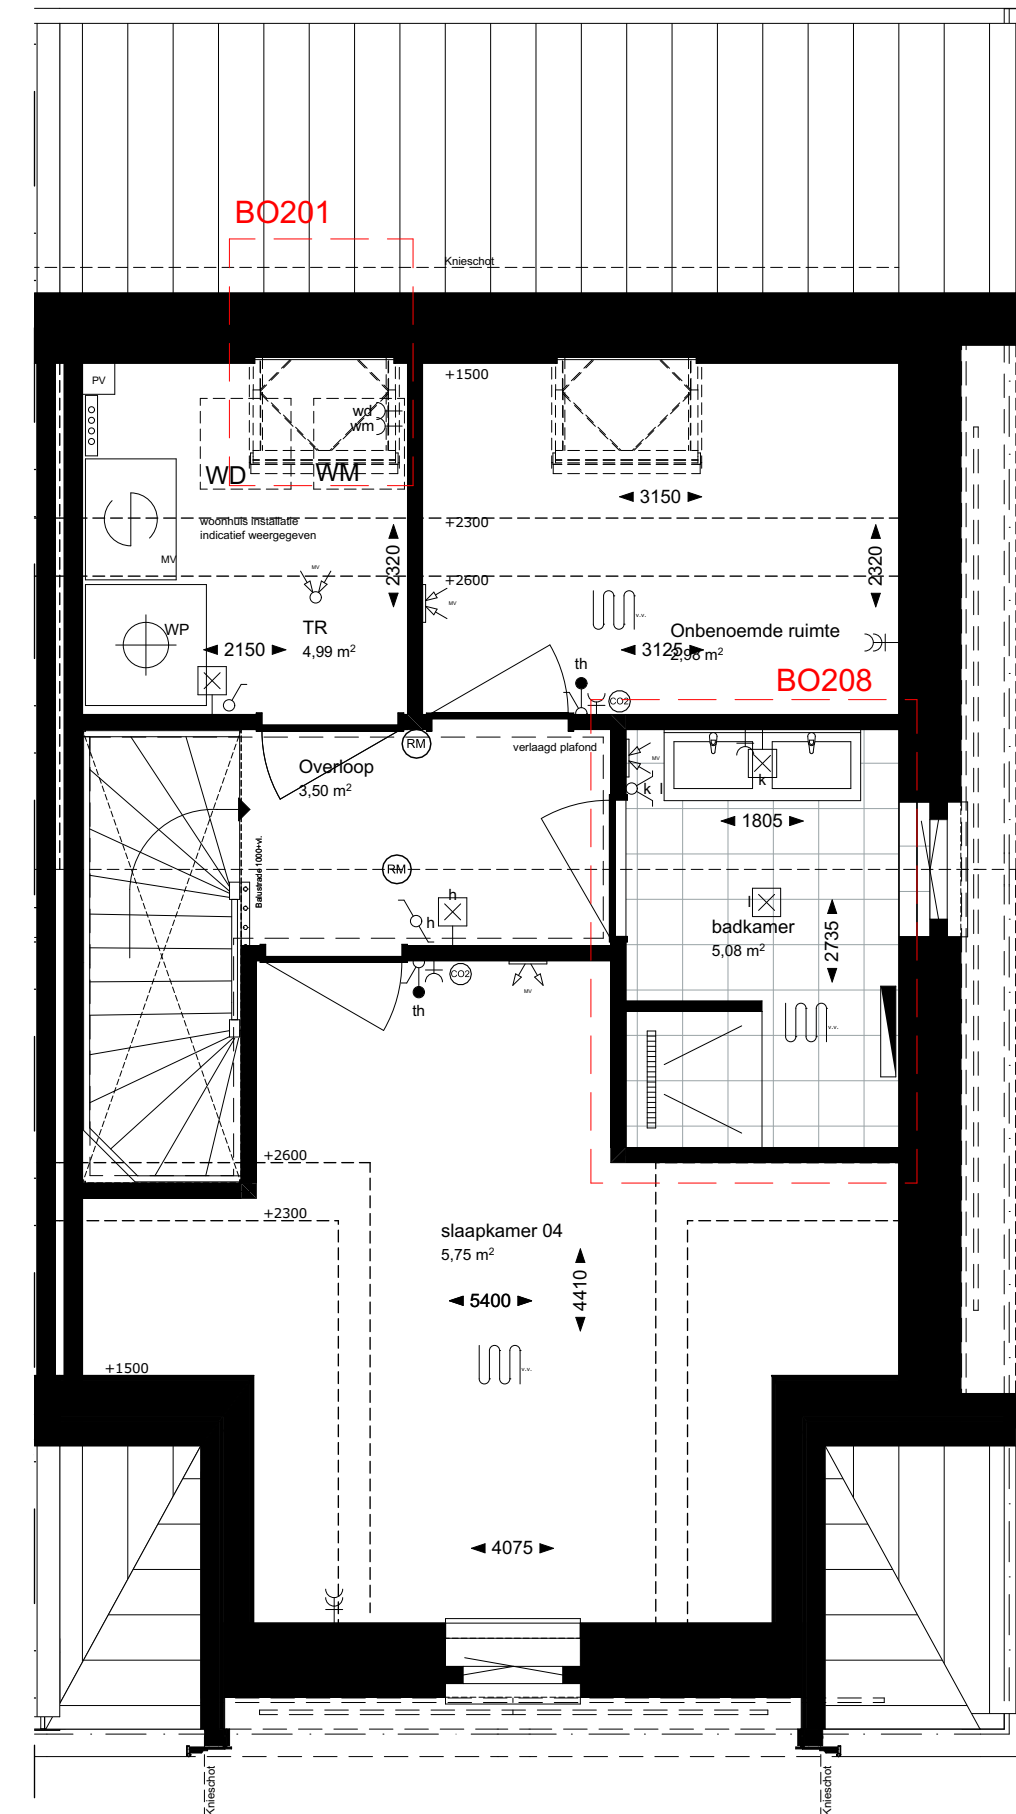


Optie BO201  
Eén extra dakvenster achtergevel

Optie BO208  
Extra badkamer tweede verdieping  
van toepassing bij BNR 02, 08 en 11

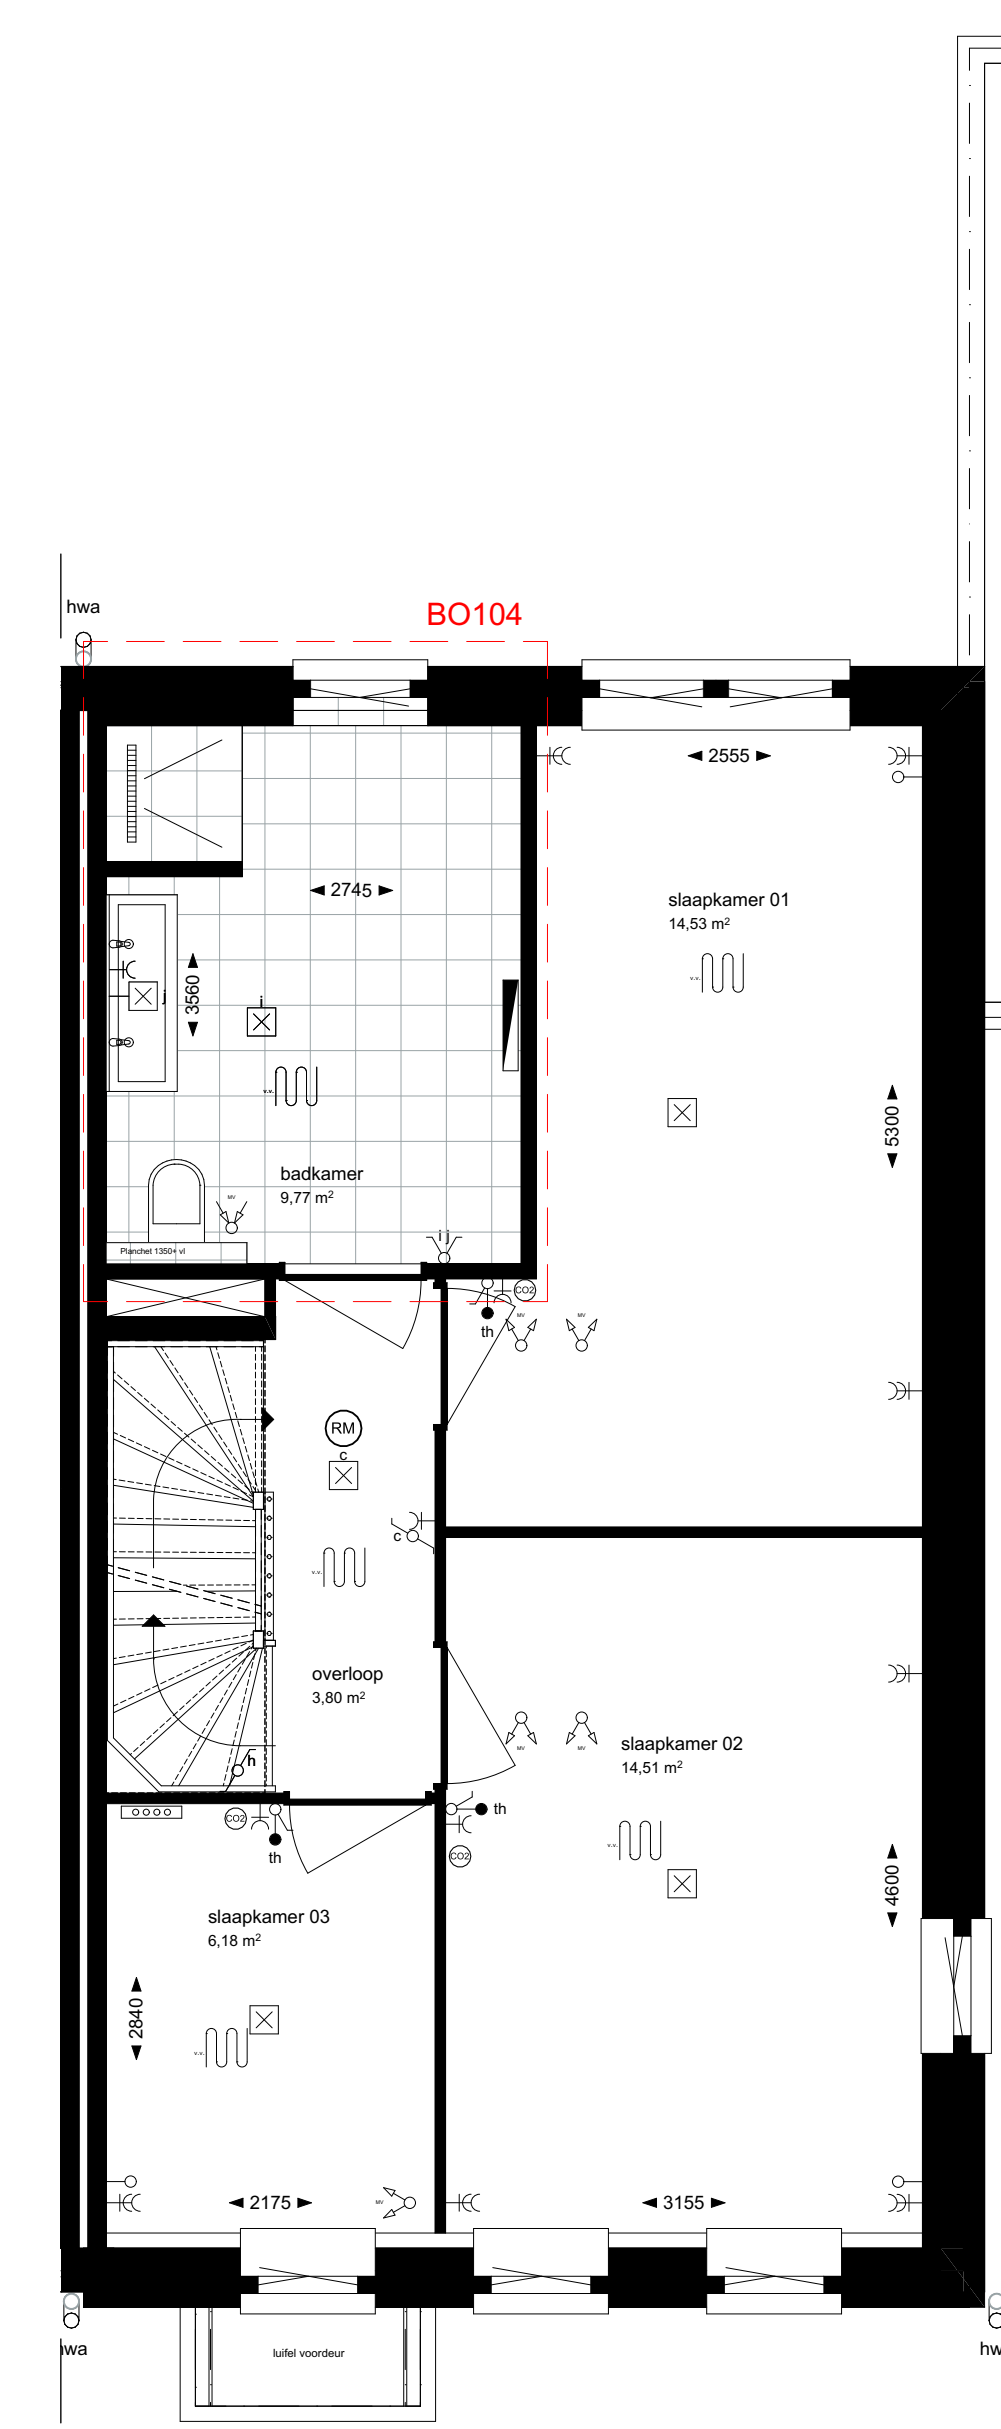


Optie BO104  
Vergrote badkamer met 600 mm  
van toepassing bij BNR 02, 08 en 11

Opties getekend op type 2KAP A-t

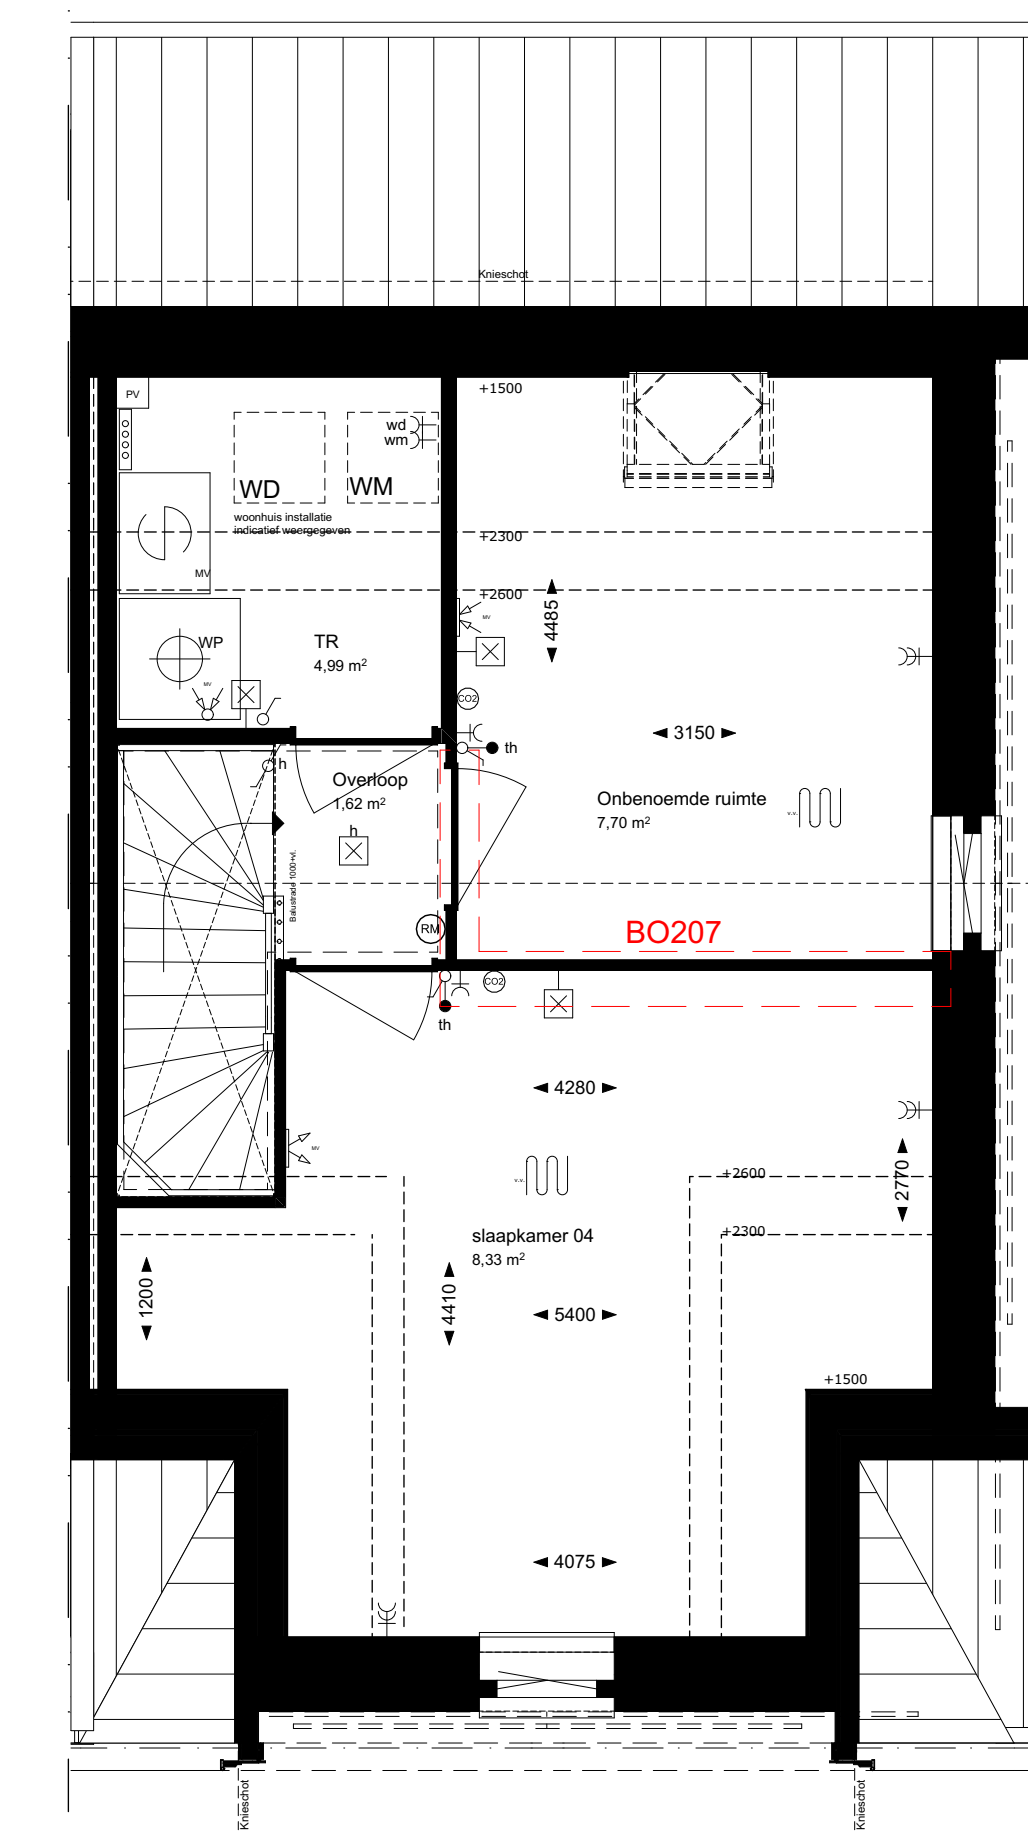


Optie BO207  
Extra onbenoemde ruimte tweede verdieping  
van toepassing bij BNR 02, 08 en 11

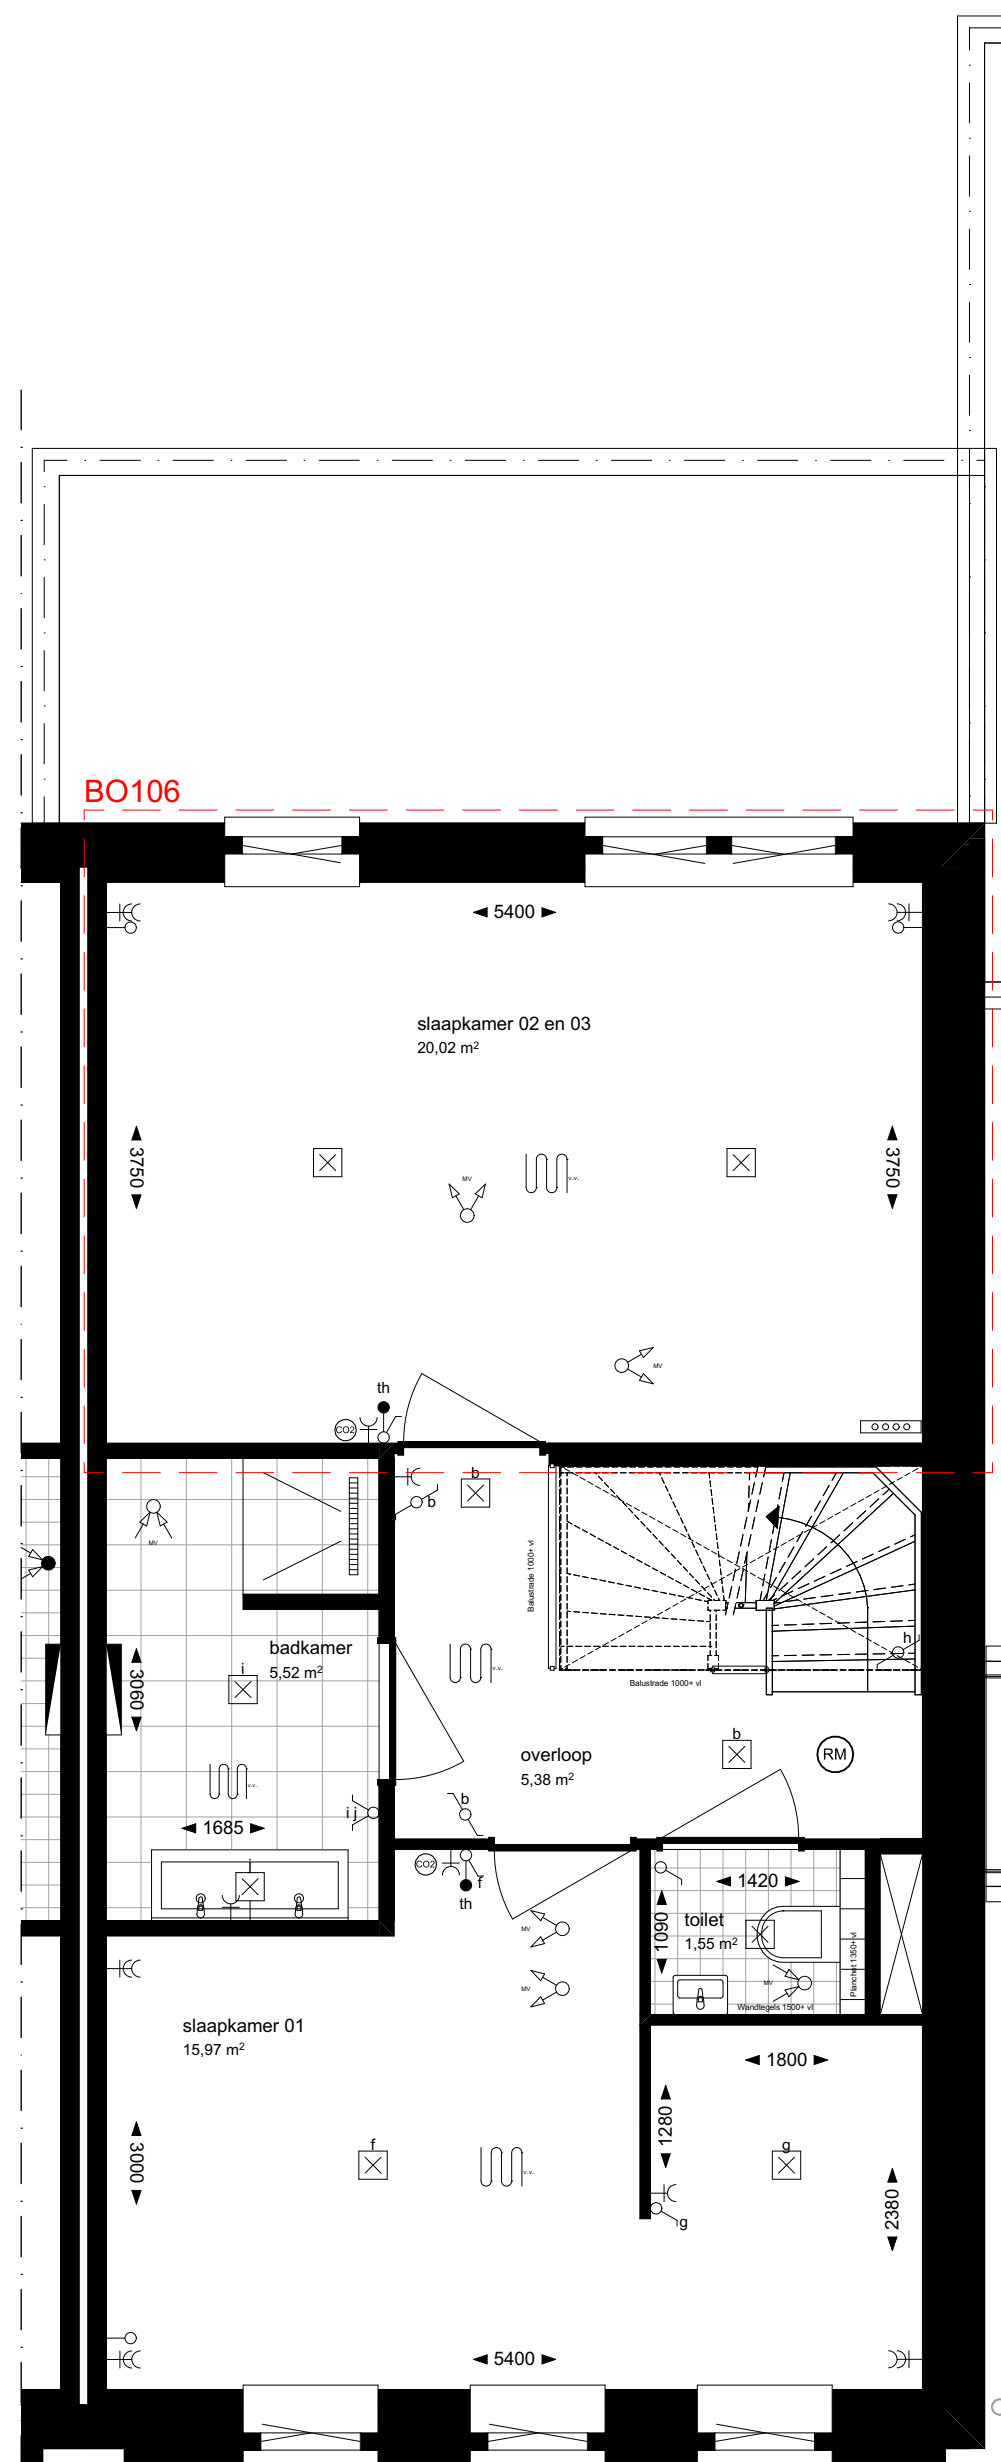


optie BO106  
samenvoegen slaapkamers eerste verdieping  
van toepassing bij BNR 03,04,05,06,07,09 en 10

Optie getekend op type 2KAP A-t

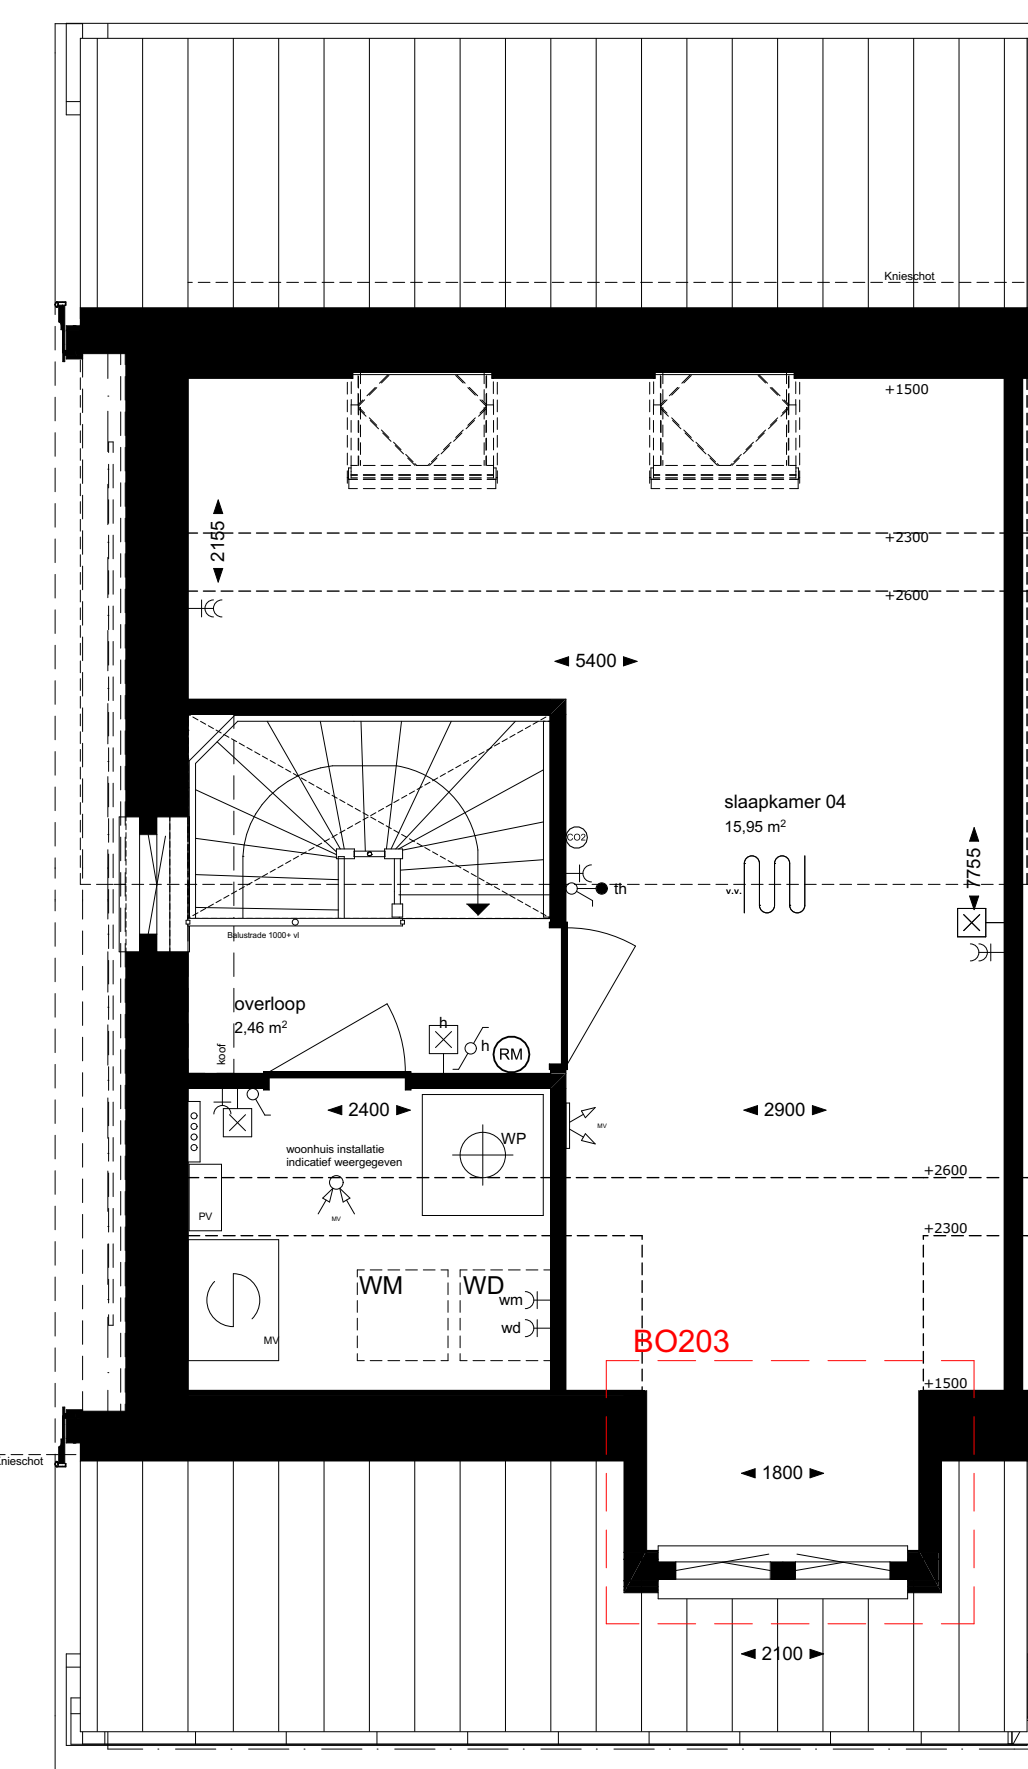

optie BO203  
tweevlaks dakkapel voorgevel  
van toepassing bij BNR 03, 09 en 10

Optie getekend op type 2KAP A

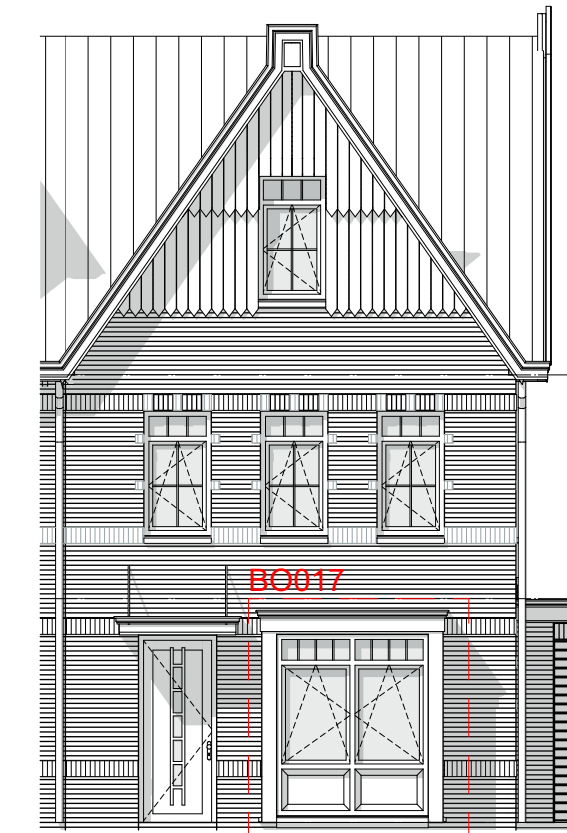

Zie MMV lijst welke opties onder  
voorbehoud zijn van de verlening van  
de omgevingsvergunning

Project **Het Fortuin van Voorschoten**

Tekening naam: Optietekeningen  
schaal: 1:50, 1:100  
opt\_20a datum: 15-12-2021 formaat: a0

**ZVA**  
Zuinstra Veerbeek Architecten  
1127 Haren 2  
2467 GA Oost Haren  
Telefoon: +31 703470394  
info@zeinstra-veerbeek.nl  
www.zeinstra-veerbeek.nl

**2KAP B**  
Werknummer: **0498**  
Tekening nr: **0498-2K-KAO-1002**  
Fase: **Contracttekeningen**  
Architect: **Zuinstra Veerbeek Architecten**  
Opdrachtgever: **Synchroon**