## Renvooi:

Aantal en positie aan- en afvoerventielen WTW-installatie/dakinstallatie en lepehoeken zijn indicatief opgenomen op de tekeningen;
locatie en aantal zal nader worden bepaald door installateur.

elektra

| | | | |
|---|---|---|---|
| | bel en drukknop bel | | loze leiding |
| | wandaansluiting verlichting, buiten | th | thermostaat |
| | wandaansluiting verlichting, binnen | wm | aansluiting wasmachine |
| | plafondaansluiting verlichting, binnen | wd | aansluiting wasdroger |
| | schakelaar enkelpolige | CO2 | CO2 sensor |
| mv | mv driefaseschakelaar | v.v. | vloerverwarming |
| | serieschakelaar | PV | pv omvormer |
| | wisselschakelaar | | pv panelen |
| | wandcontactdoos enkel geaard | lp | loopdeur |
| | wandcontactdoos dubbel geaard, verticaal in duodoos | | |

bouwkundig

| | | | |
|---|---|---|---|
| | meterkast | MV | MV-box, incl. elektra-aansluiting |
| | woningscheidende wand | WP | warmtepomp, incl. elektra-aansluiting |
| | lichte scheidingswand 70mm/100mm | | aansluiting verdeler vloerverwarming + omkasting, incl. elektra-aansluiting |
| | stabiliteitswand 150mm | | elektrische radiator, incl. elektra-aansluiting |
| | tegelwerk, verdeling tegelwerk indicatief aangegeven op de plattegronden | MV | toevoerventielen ventilatie, plafond |
| | dakpakket (doorsnede) | MV | afvoerventielen ventilatie, plafond |
| | | MV | afvoerventielen ventilatie, wand |
| wm/dr | opstelplaats wasmachine/wasdroger | RM | rookmelder |
| | kruipluik | | ontspanningsleiding, op dak aansluiten |
| 0,5 m² | deel van de ruimte dat niet als verblijfsruimte wordt gerekend t.b.v. de daglichtberekening. | | toevoer ventilatie, op dak aansluiten |
| | | | output ventilatie, op dak aansluiten |

ZVA
Zeinstra Veerbeek Architecten

*ILSY-Plantsoen 5*
*2497 GA Den Haag*

*Telefoon: +31 703478594*
*info@zeinstraveerbeek.nl*
*www.zeinstraveerbeek.nl*

# Het Fortuyn van Voorschoten

**Type R1-B BNR 42**

Blok 4 formaat: A3
get.: ZVA schaal: datum: 06-12-2021
Projectnr: **0498** Tekeningnr: **R1-B-t-100**
**BNR 42**
Opdrachtgever: **Synchroon**

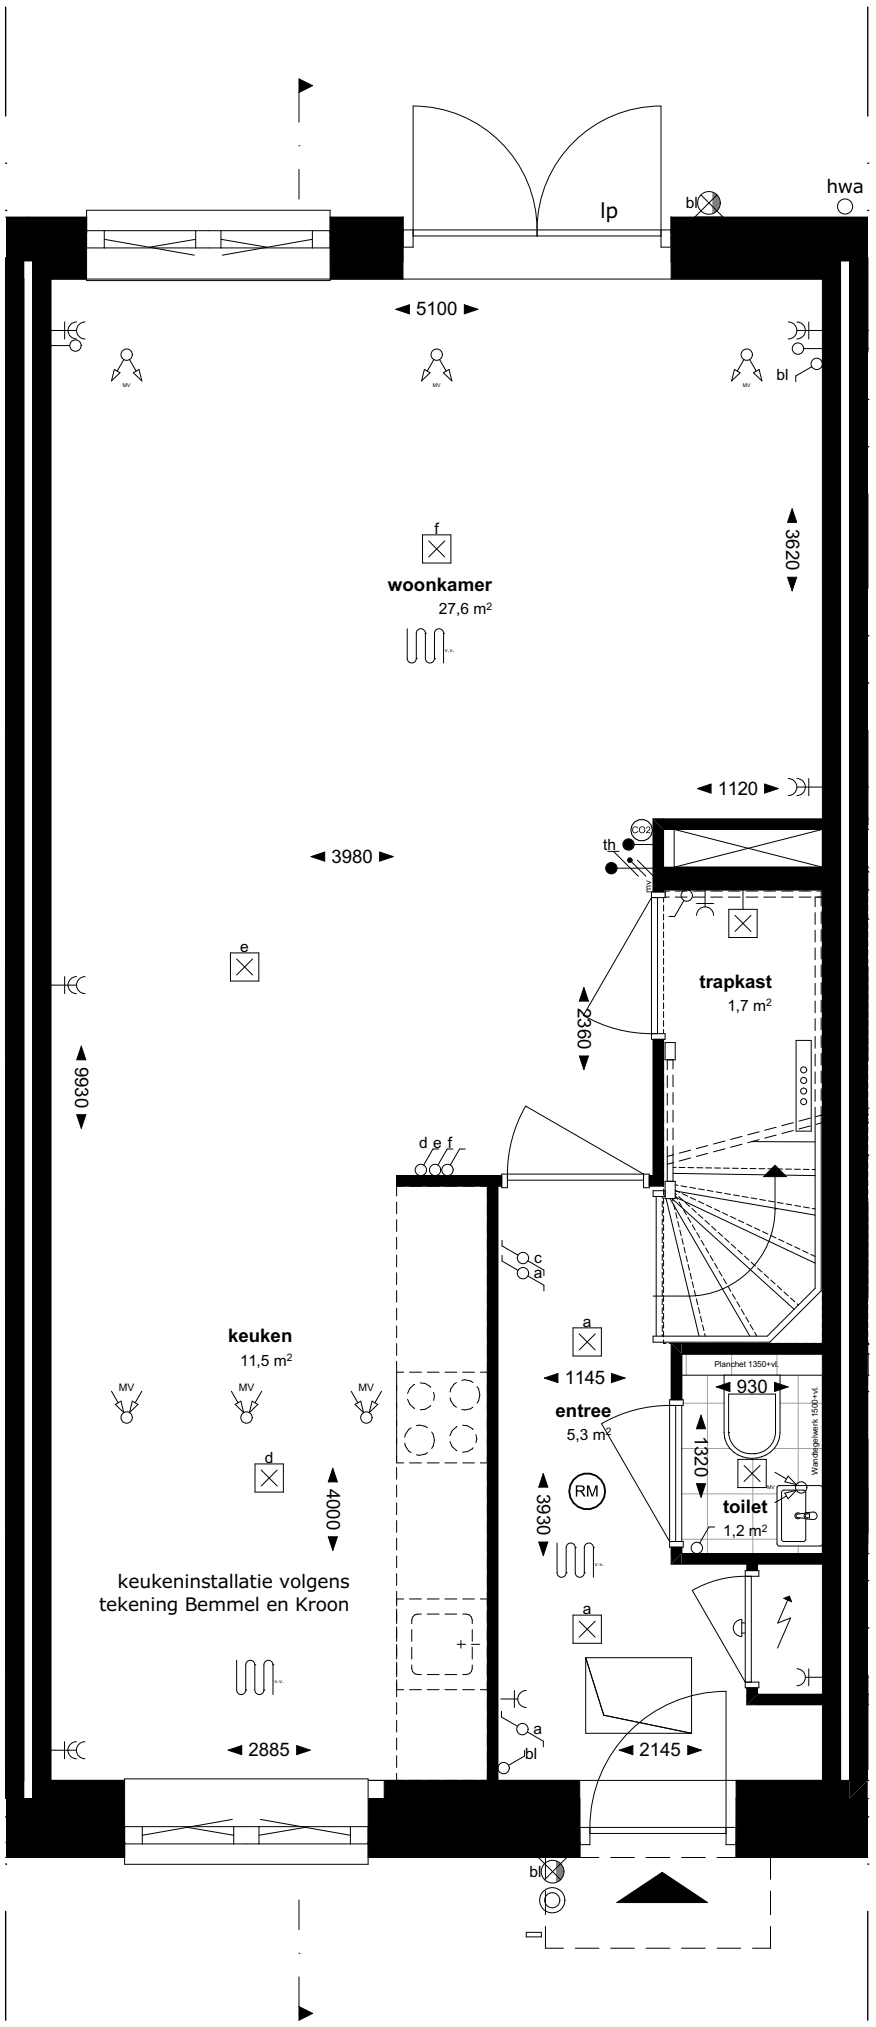


ZVA
Zeinstra Veerbeek Architecten

*ILSY-Plantsoen 5*
*2497 GA Den Haag*

*Telefoon: +31 703478594*
*info@zeinstraveerbeek.nl*
*www.zeinstraveerbeek.nl*

# Het Fortuyn van Voorschoten

## Begane grond

Blok 4 formaat: A3
get.: ZVA schaal: 1:50 datum: 06-12-2021
Projectnr: **0498** Tekeningnr: **R1-B-t-101**
**BNR 42**
Opdrachtgever: **Synchroon**

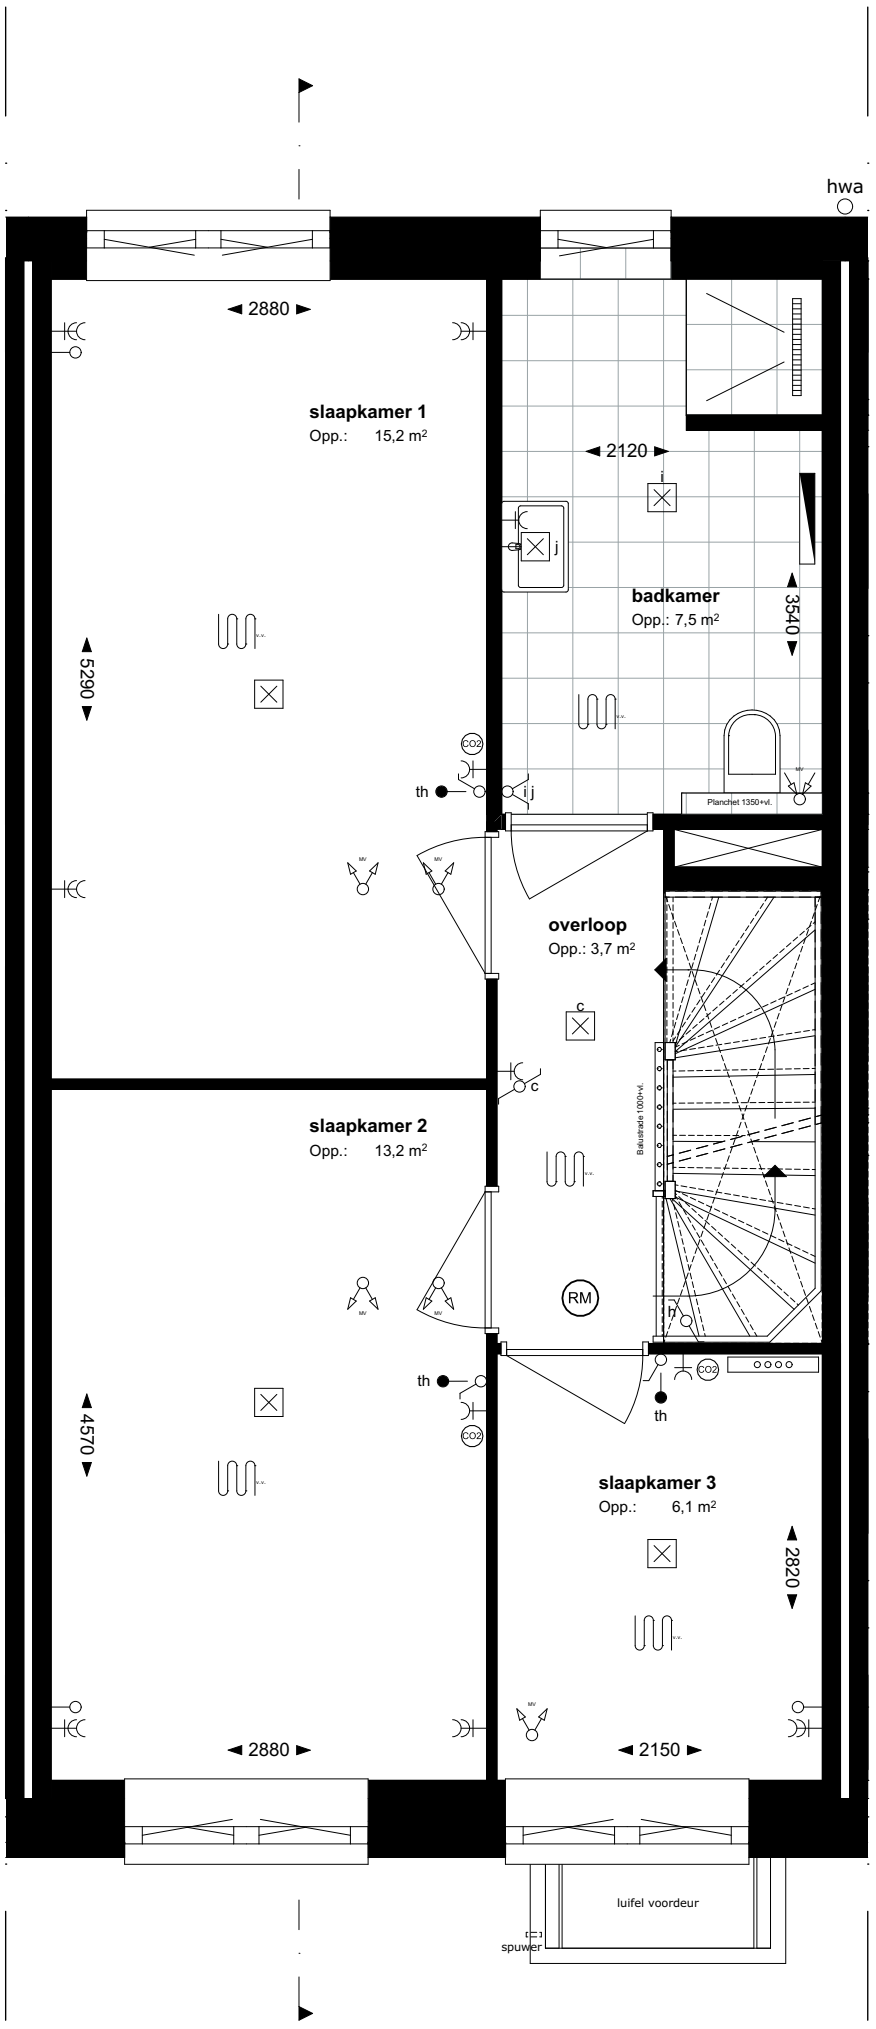


ZVA
Zeinstra Veerbeek Architecten

*ILSY-Plantsoen 5*
*2497 GA Den Haag*

*Telefoon: +31 703478594*
*info@zeinstraveerbeek.nl*
*www.zeinstraveerbeek.nl*

# Het Fortuyn van Voorschoten

**1e verdieping**

Blok 4 formaat: A3
get.: ZVA schaal: 1:50 datum: 06-12-2021
Projectnr: **0498** Tekeningnr: **R1-B-t-102**
**BNR 42**
Opdrachtgever: **Synchroon**

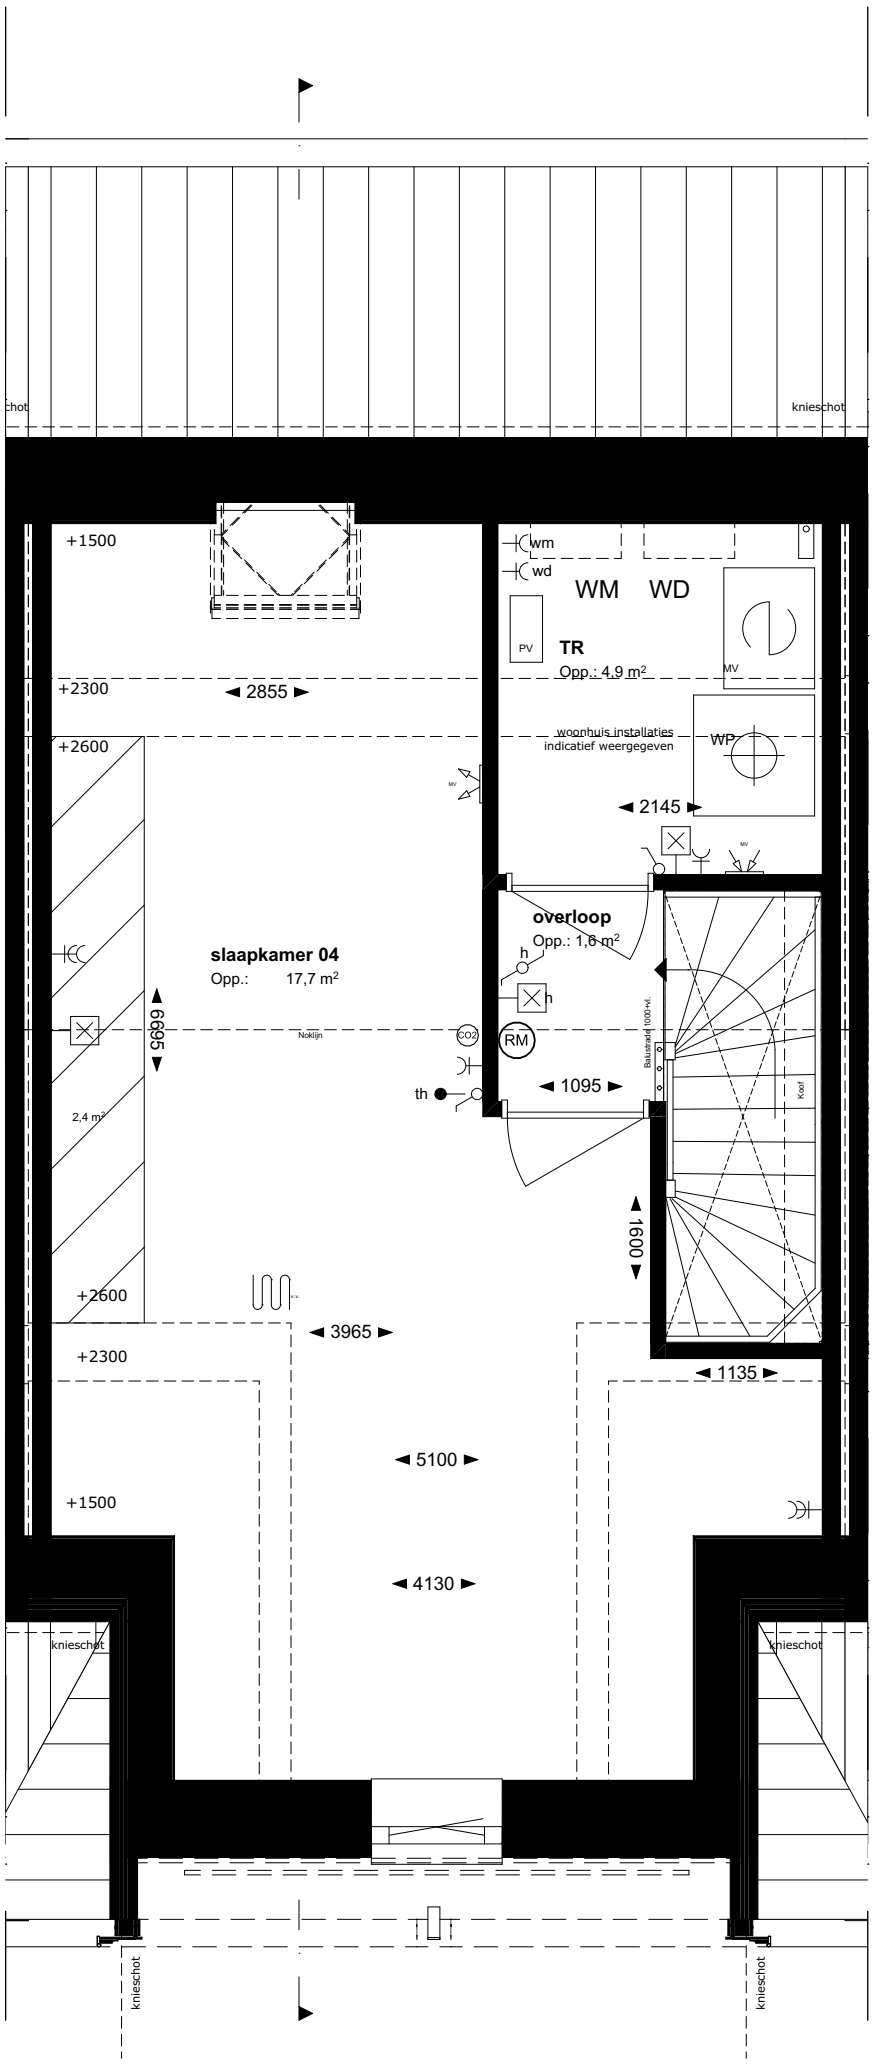


ZVA
Zeinstra Veerbeek Architecten

*ILSY-Plantsoen 5*
*2497 GA Den Haag*

*Telefoon: +31 703478594*
*info@zeinstraveerbeek.nl*
*www.zeinstraveerbeek.nl*

# Het Fortuyn van Voorschoten

**2e verdieping**

Blok 4 formaat: A3
get.: ZVA schaal: 1:50 datum: 06-12-2021
Projectnr: **0498** Tekeningnr: **R1-B-t-103**
**BNR 42**
Opdrachtgever: **Synchroon**

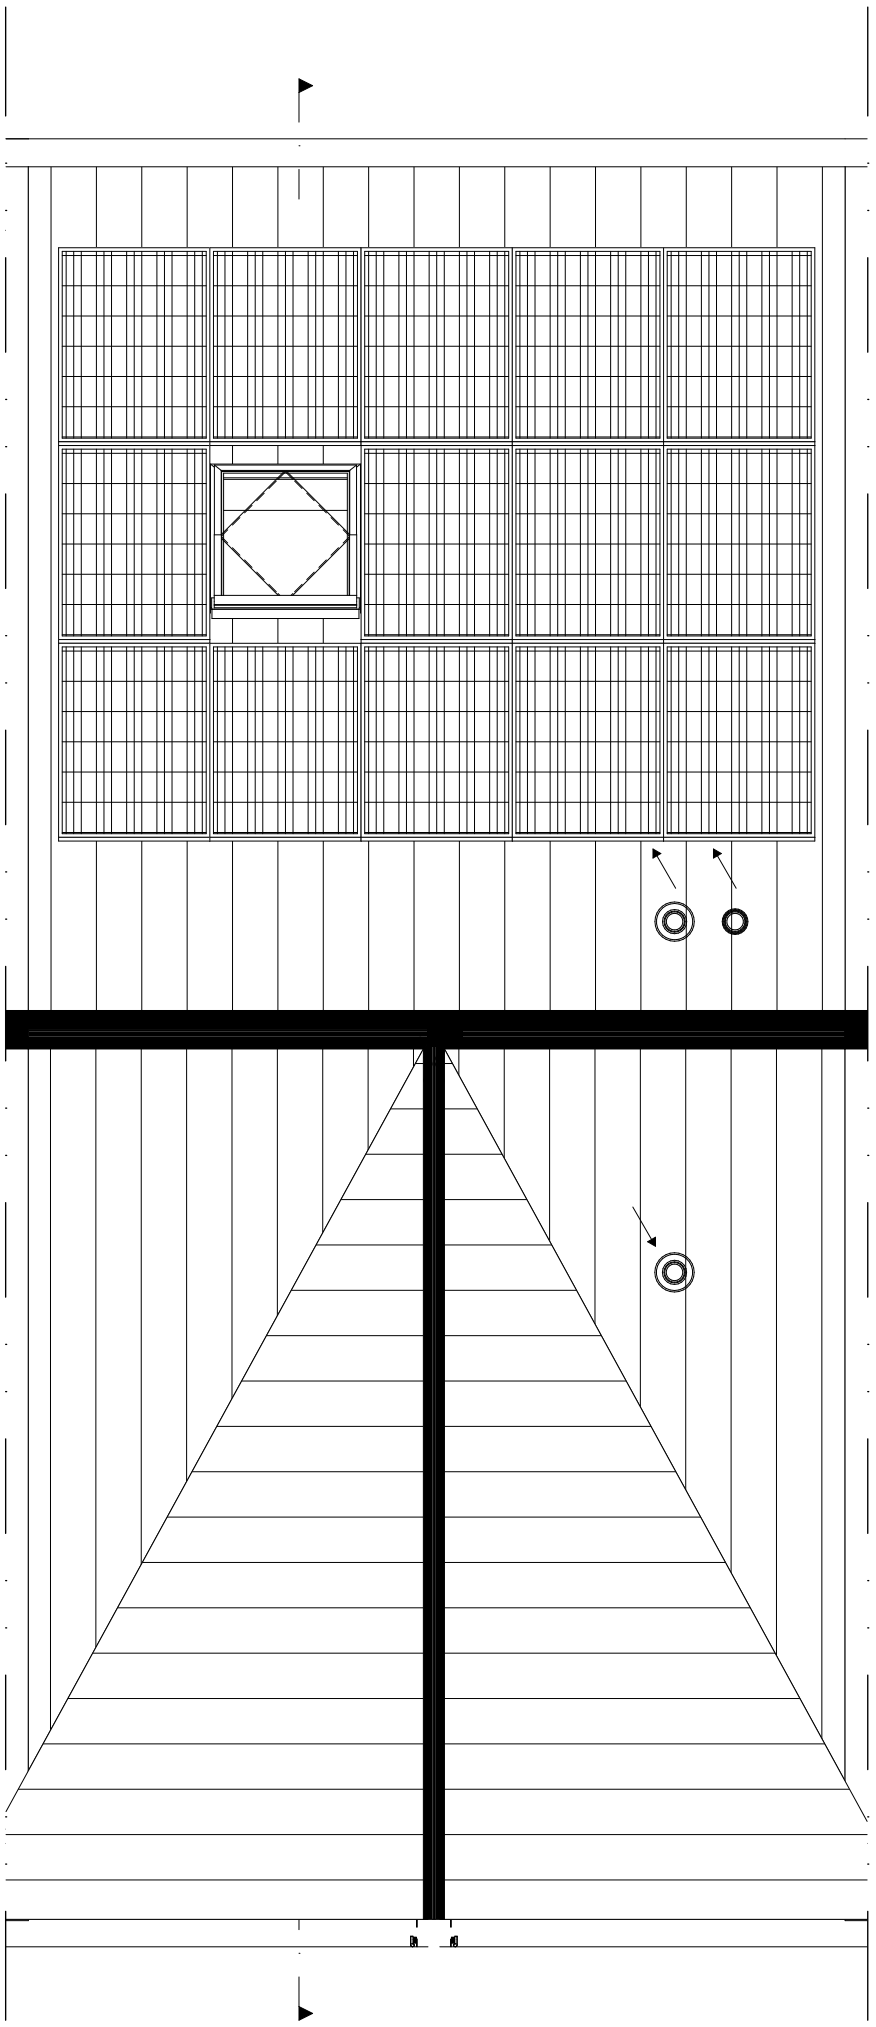

ZVA
Zeinstra Veerbeek Architecten

*ILSY-Plantsoen 5*
*2497 GA Den Haag*

*Telefoon: +31 703478594*
*info@zeinstraveerbeek.nl*
*www.zeinstraveerbeek.nl*

# Het Fortuyn van Voorschoten

## Dak aanzicht

Blok 4 formaat: A3
get.: ZVA schaal: 1:50 datum: 06-12-2021
Projectnr: **0498** Tekeningnr: **R1-B-t-104**
**BNR 42**
Opdrachtgever: **Synchroon**

1:100 Voorgevel

1:100 Achtergevel

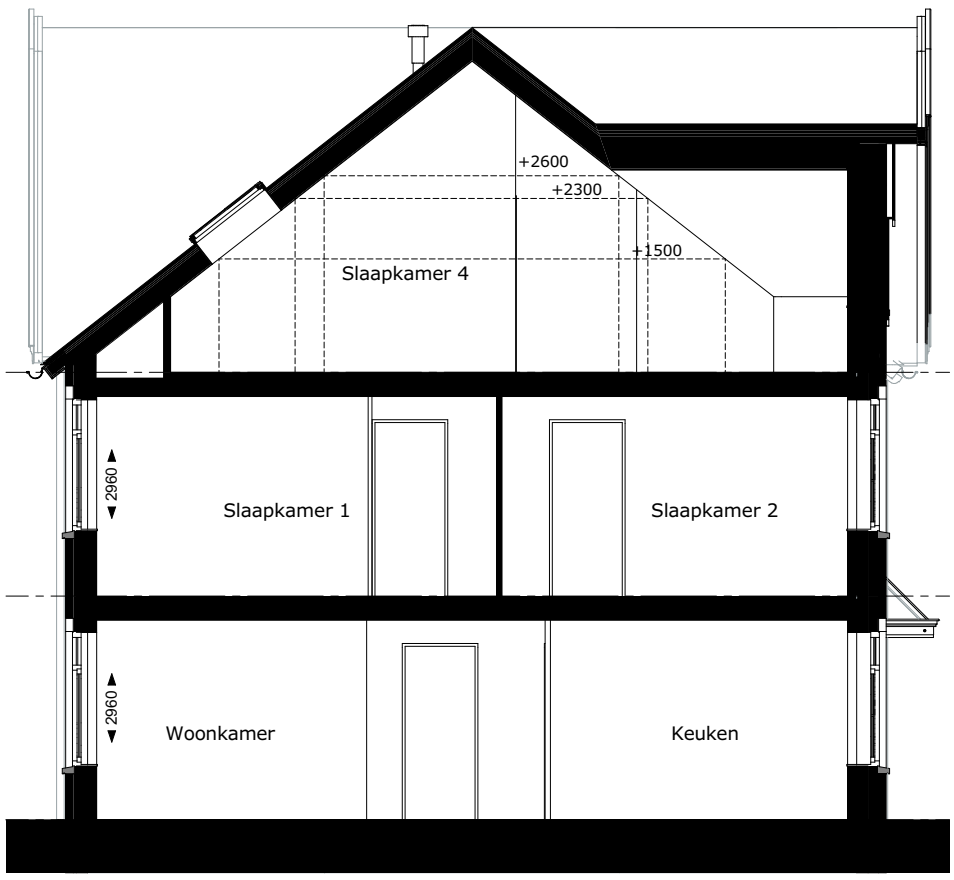


1:100 Doorsnede

ZVA
Zeinstra Veerbeek Architecten

*ILSY-Plantsoen 5*
*2497 GA Den Haag*

*Telefoon: +31 703478594*
*info@zeinstraveerbeek.nl*
*www.zeinstraveerbeek.nl*

# Het Fortuyn van Voorschoten

**Gevels en doorsnede**

Blok 4 formaat: A3
get.: ZVA schaal: 1:100 datum: 06-12-2021
Projectnr: **0498** Tekeningnr: **R1-B-t-105**
**BNR 42**
Opdrachtgever: **Synchroon**