





BO201
Achtergevel 1:100

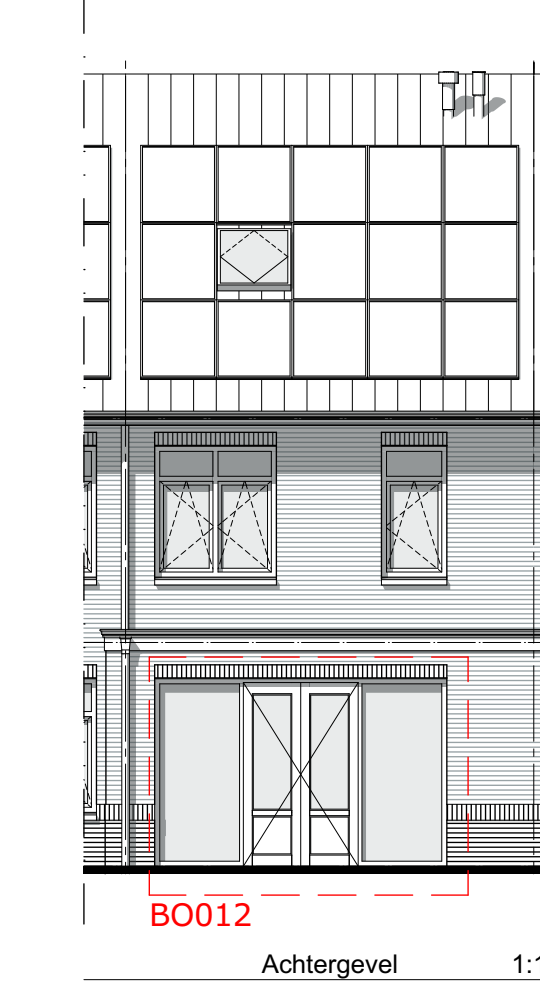


BO012
Achtergevel 1:100

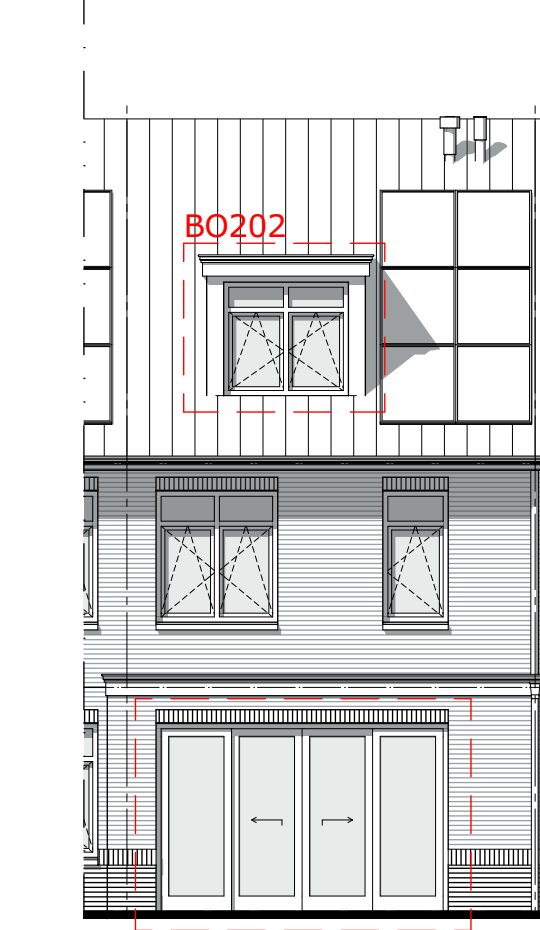


BO202
Achtergevel 1:100




BO203
BO019
Voorgevel 1:100

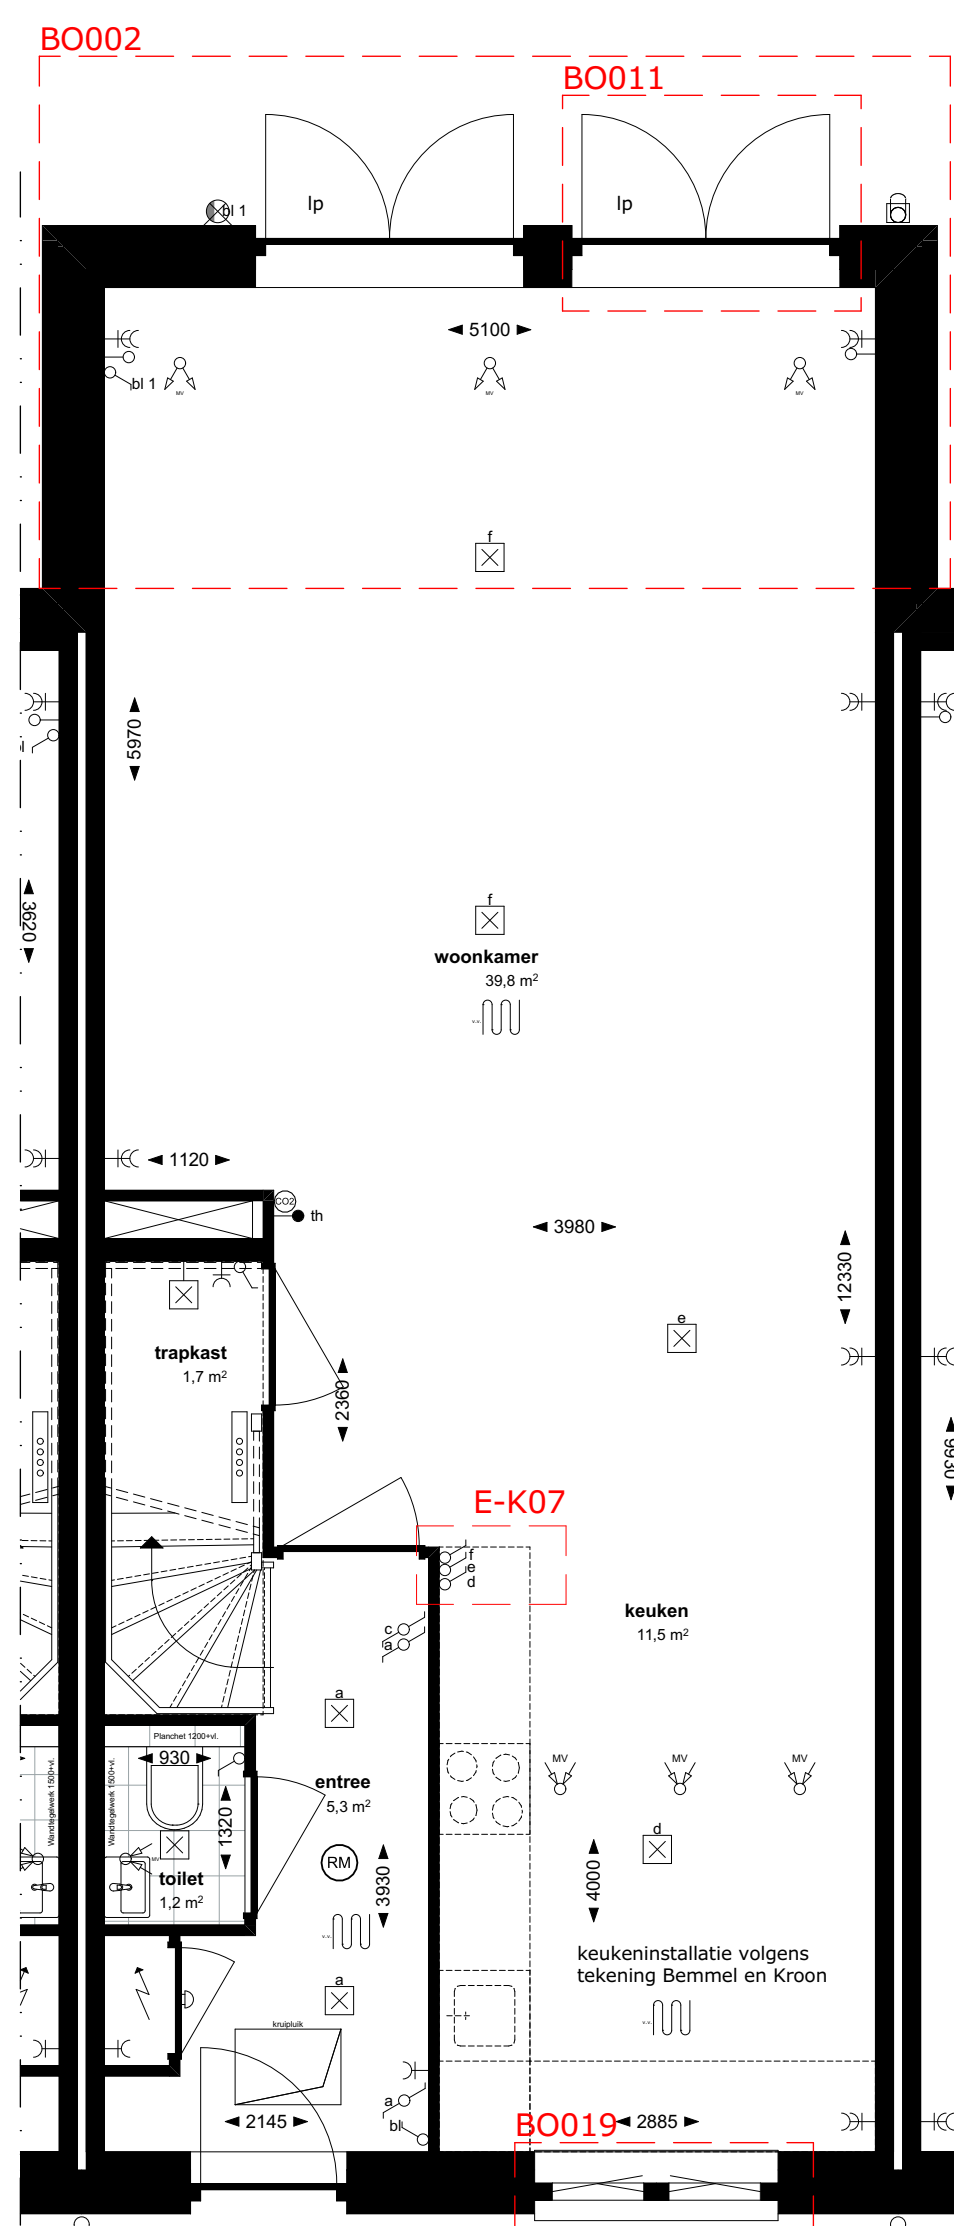


- Optie BO011
Wijzigen van het vaste gevelkozijn naar openslaande dubbele deur (hout)
- Optie BO019
Paneel keukenkozijn t.b.v. L-keuken
- Optie E-K07
kopse wand keuken vervallen
- Opties zijn getekend op Type R1-D

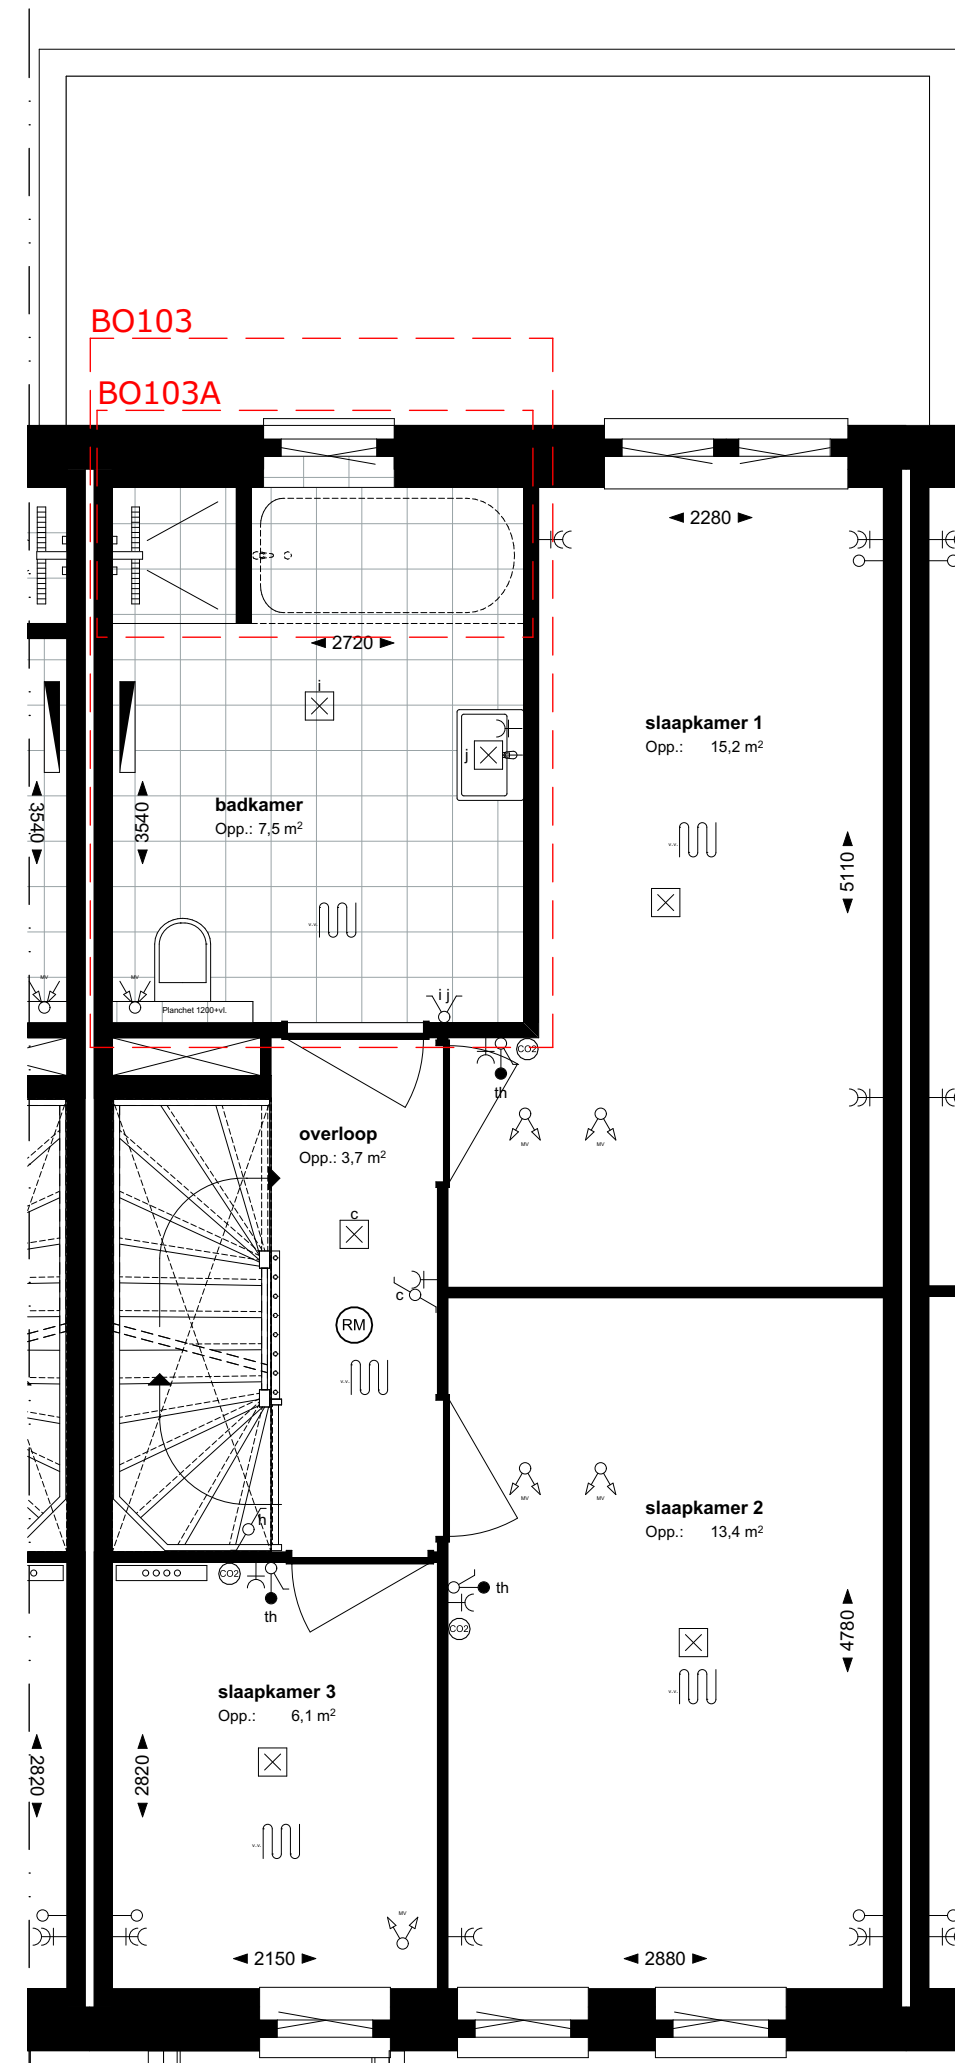


- Optie BO103
Vergrote badkamer met 600 mm
- Optie BO103A
Toevoegen voorziening voor bad in badkamer

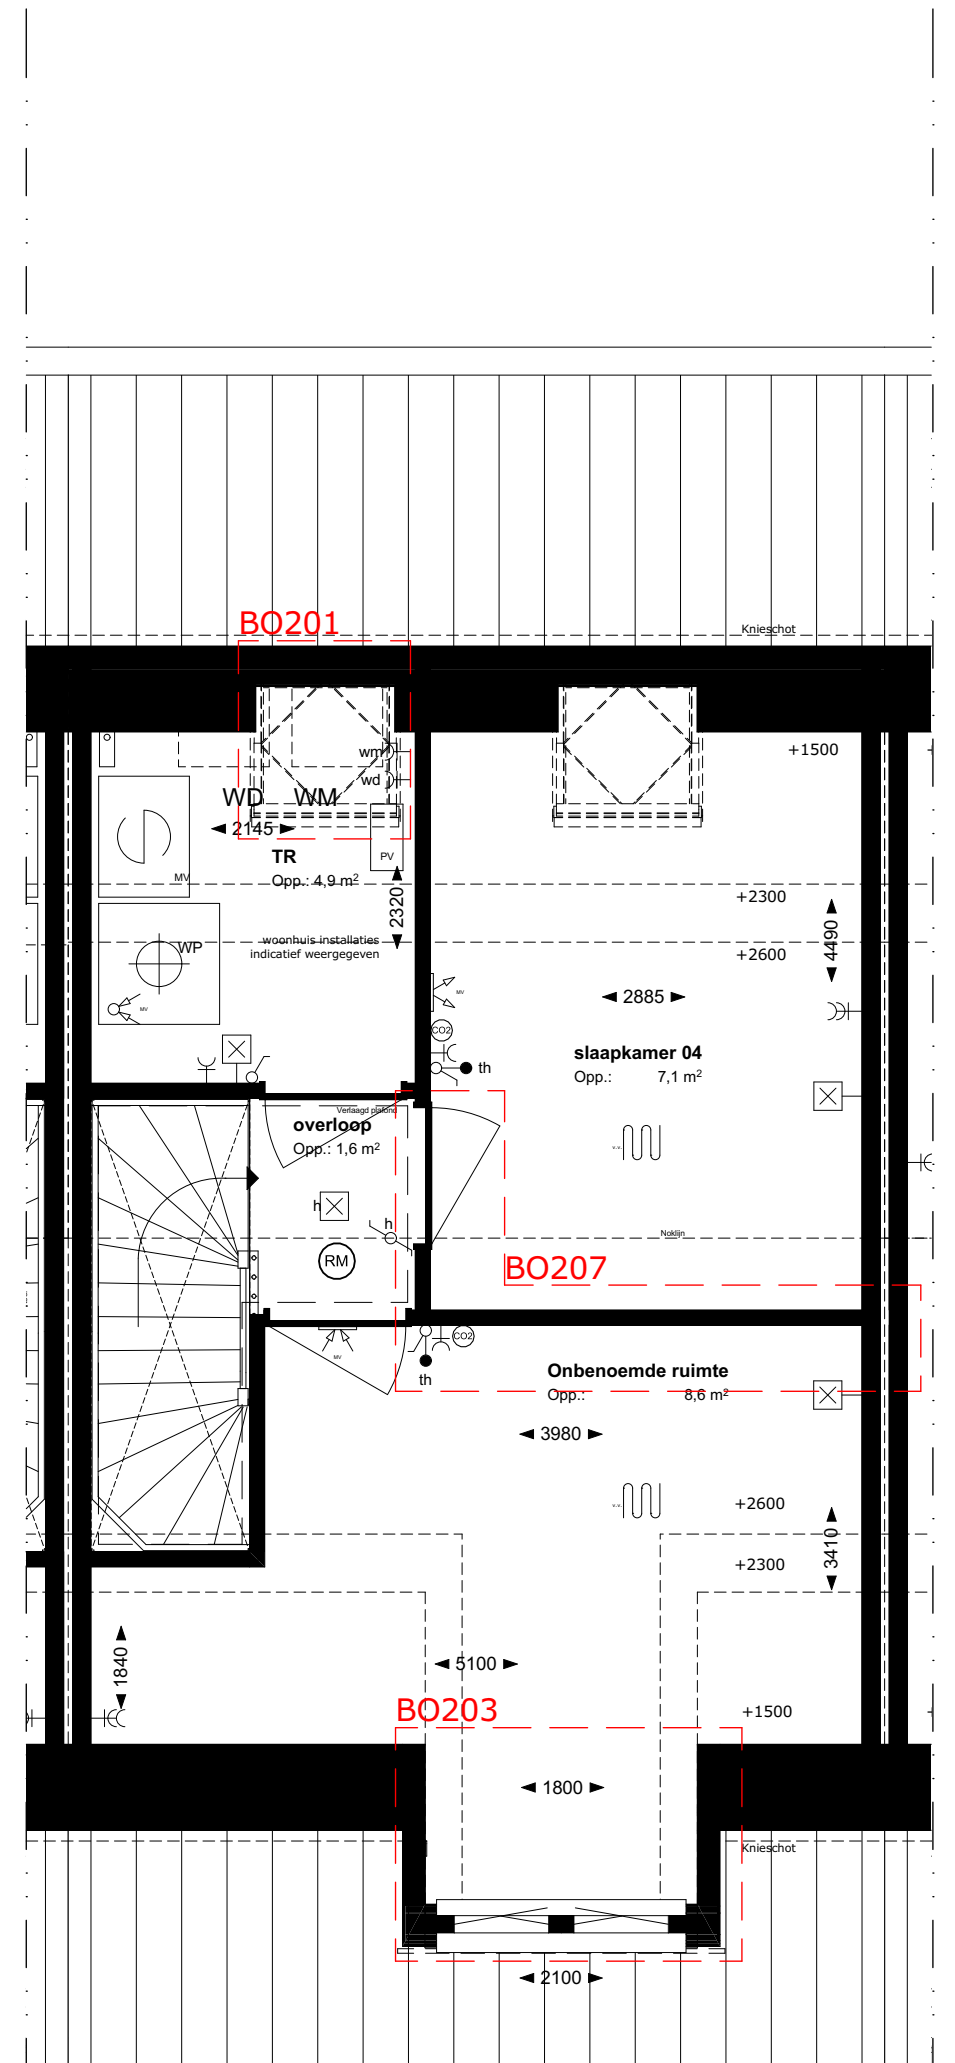


- Optie BO203
Tweevlaks dakkapel voorgevel
- Optie BO207
Extra onbenede ruimte tweede verdieping
- Optie BO201
Een dakvenster achtergevel

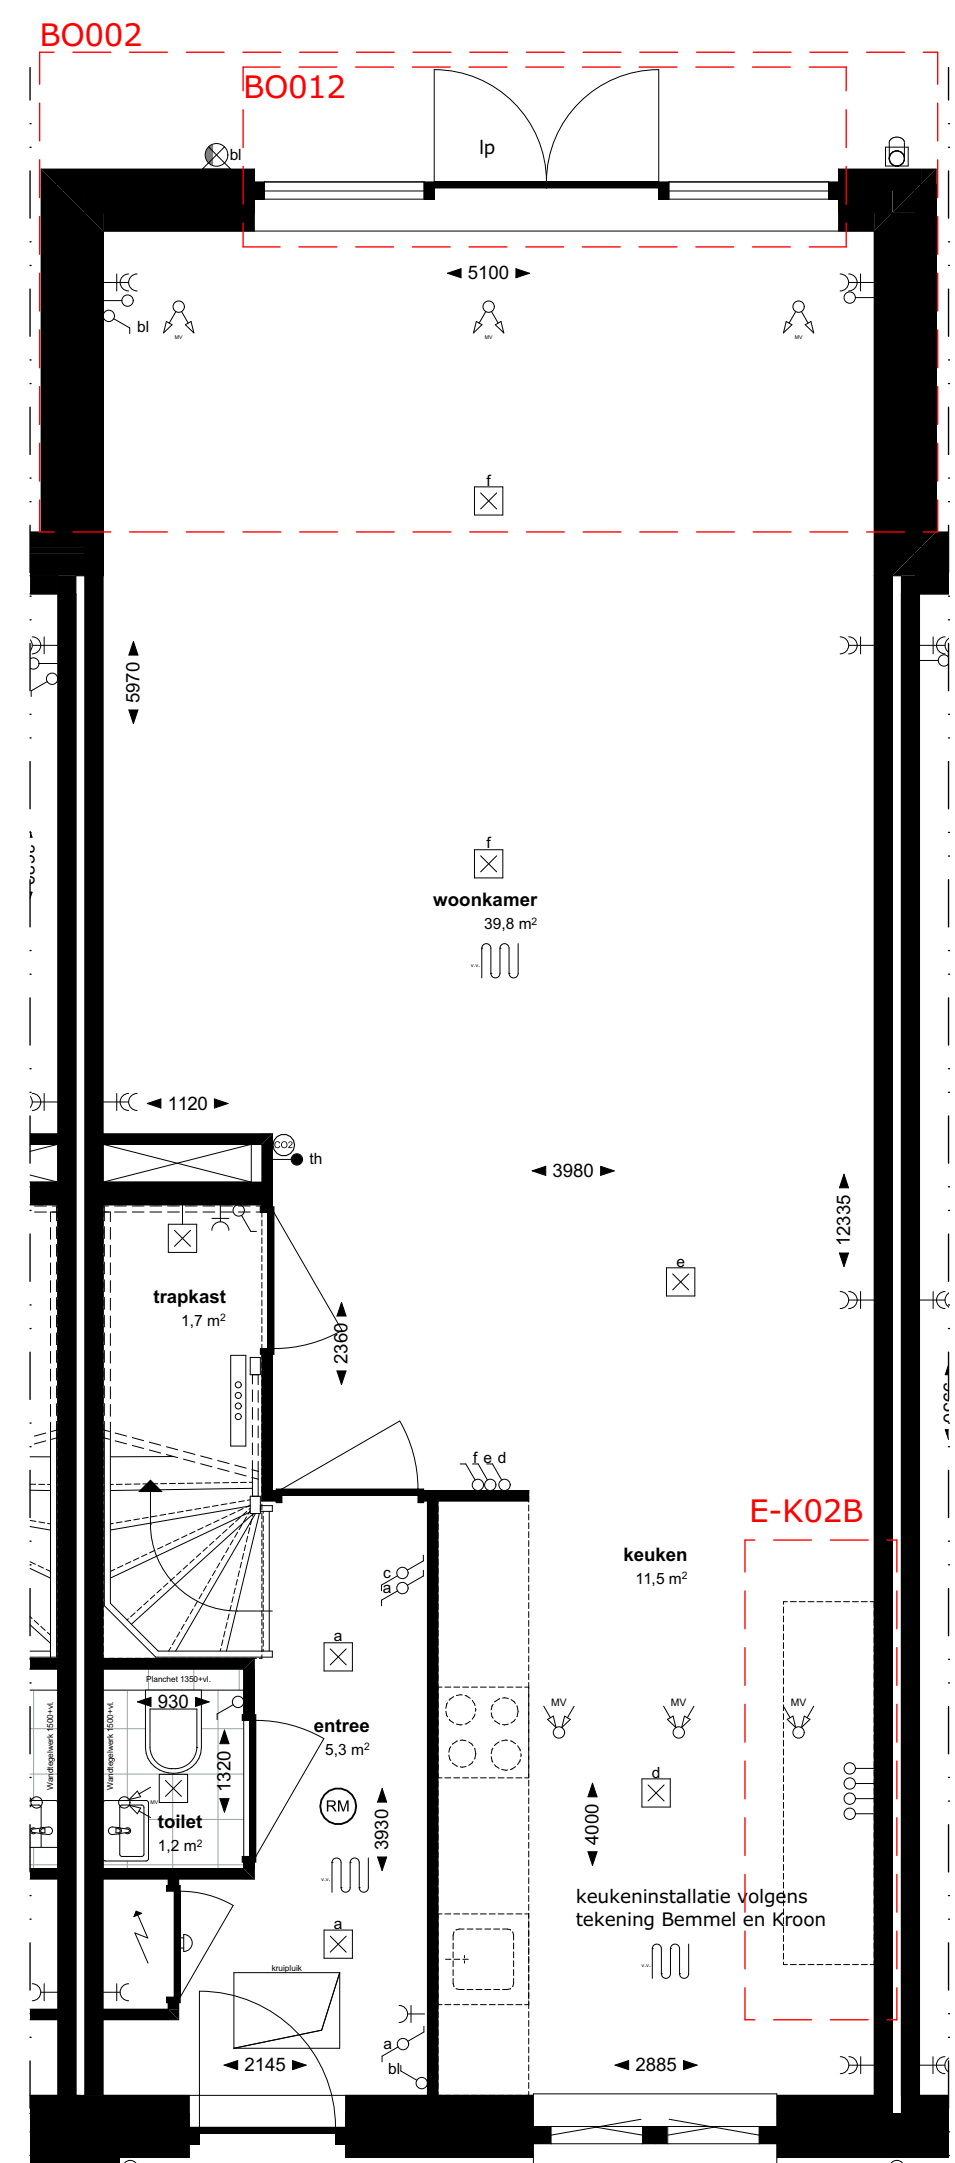


- Optie BO002
Uitbouw achtergevel 2,4 m
- Optie BO012
Wijzigen van de kozijnen achtergevel naar, openslaande dubbele deur met zijlichten (hout)
- Optie E-K02B
Parrallel keuken voor hoge kasten tegenover de basis keuken opstelling
- Opties van de begane grond en eerste verdieping zijn getekend op Type R1-D

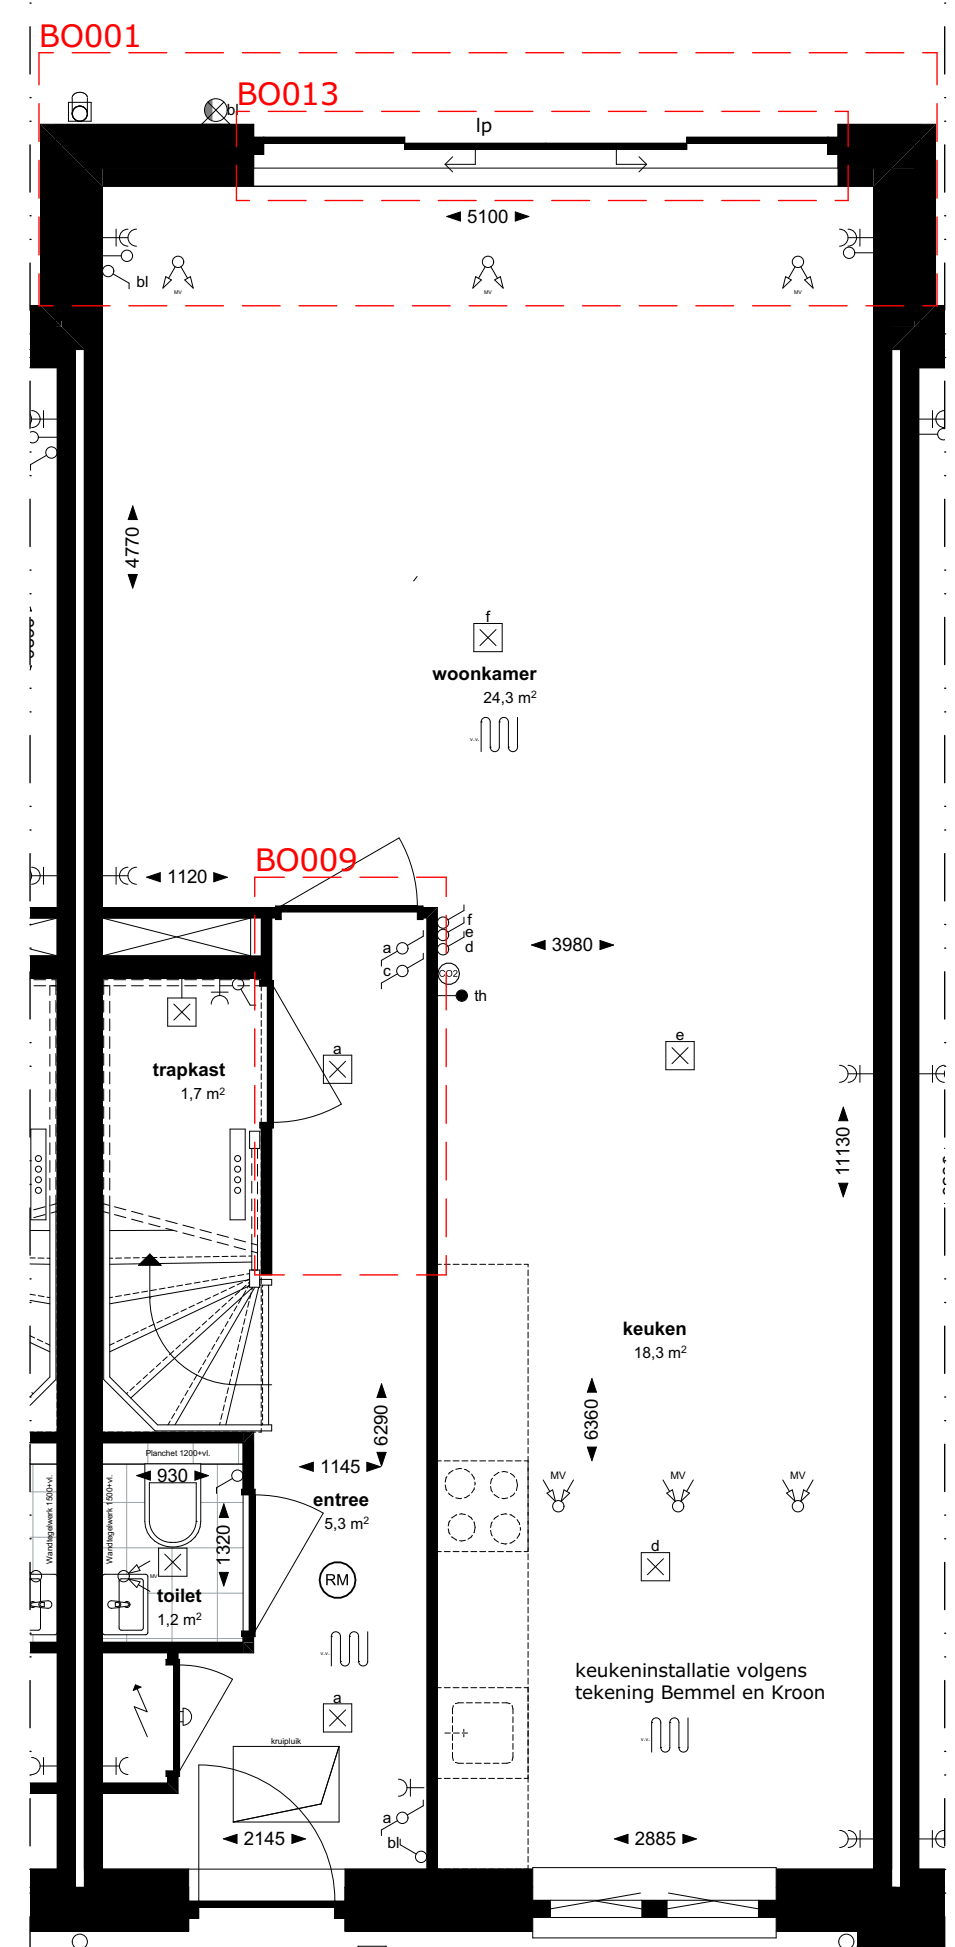


- Optie BO001
Uitbouw achtergevel 1,2 m
- Optie BO009
Verlengen entreehal
- Optie BO013
Wijzigen van de kozijnen achtergevel naar, schuifpui met zijlichten (hout)
- Opties zijn getekend op Type R1-D

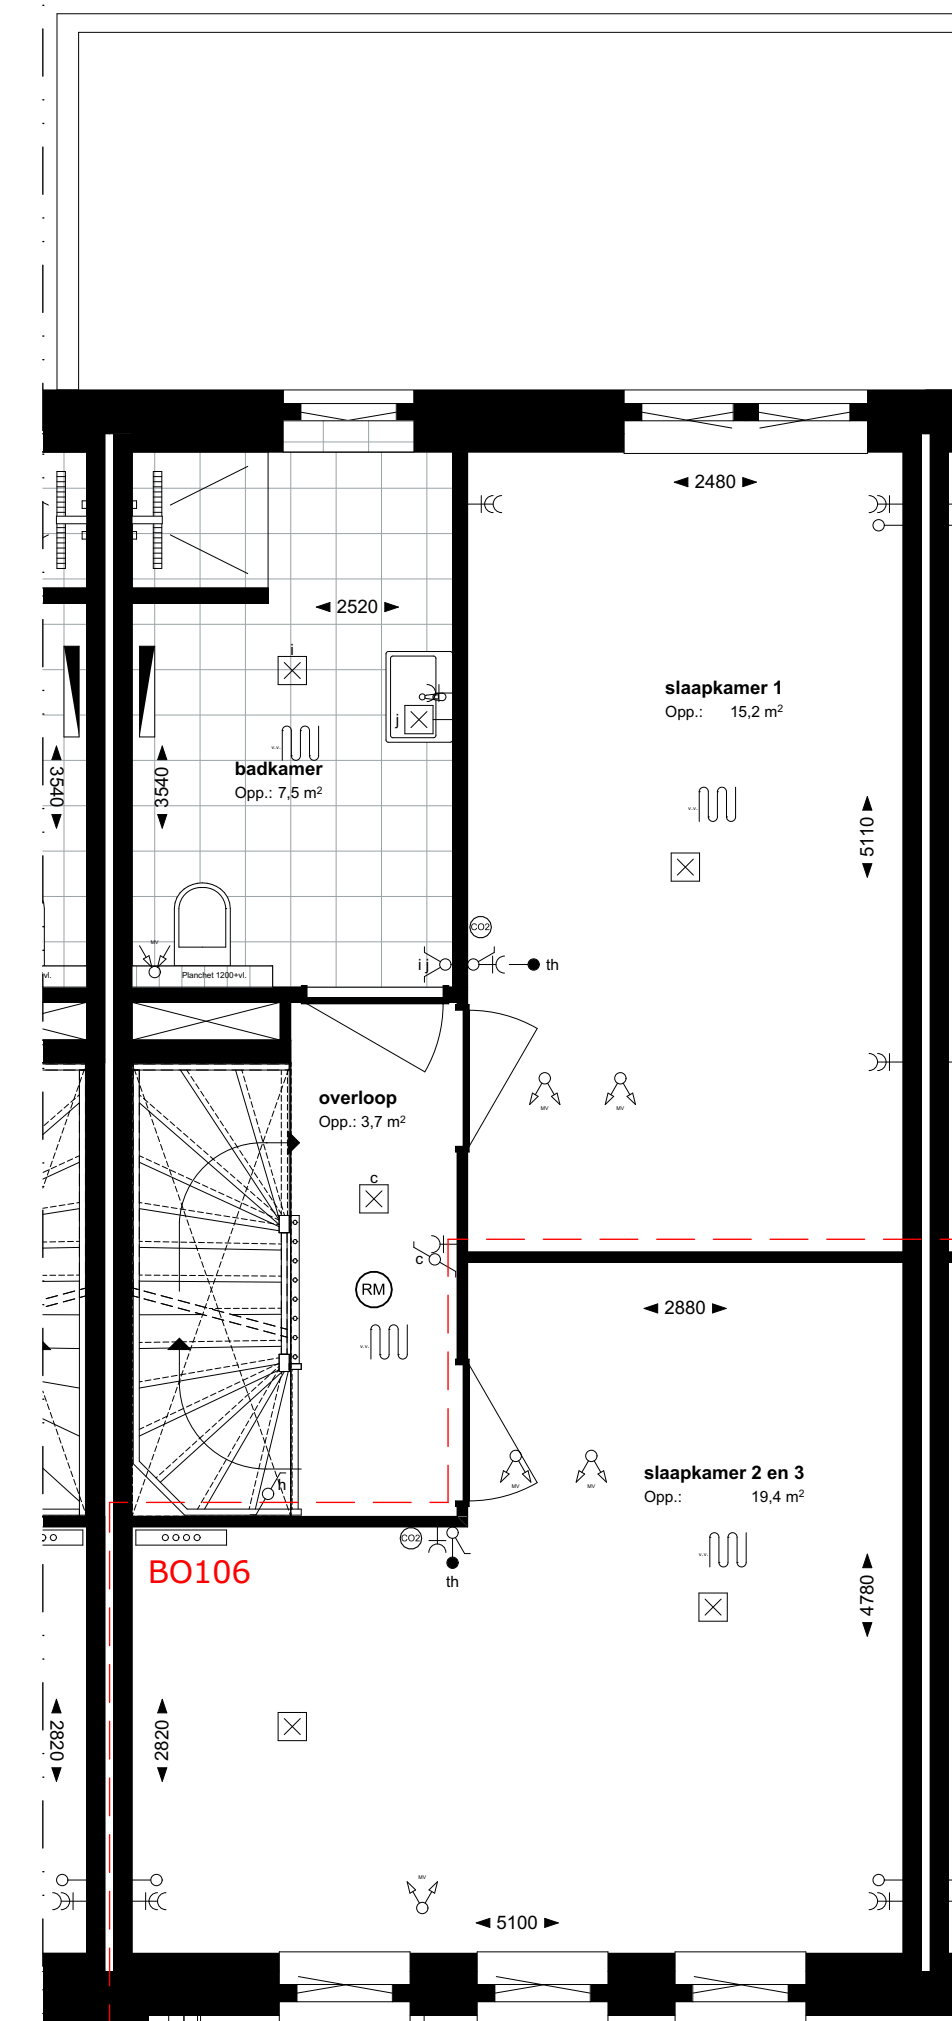


- Optie BO106
Samenvoegen slaapkamers eerste verdieping

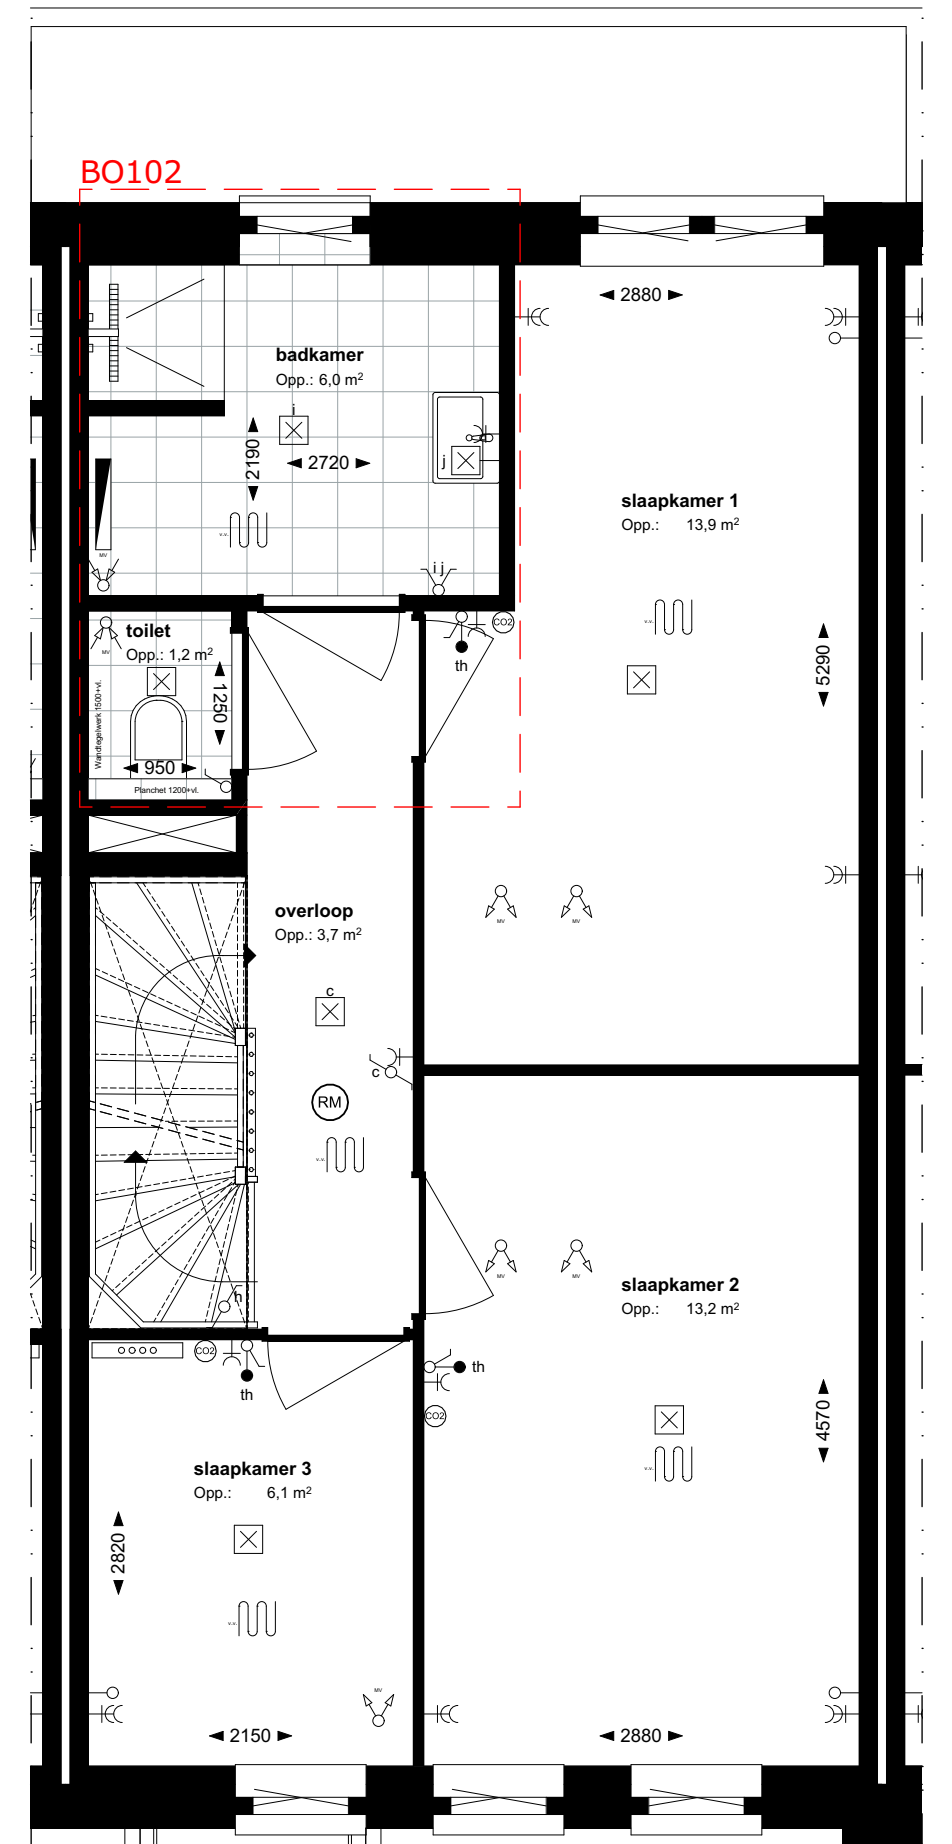

- Optie BO102
Separaat toilet met wijziging badkamer indeling

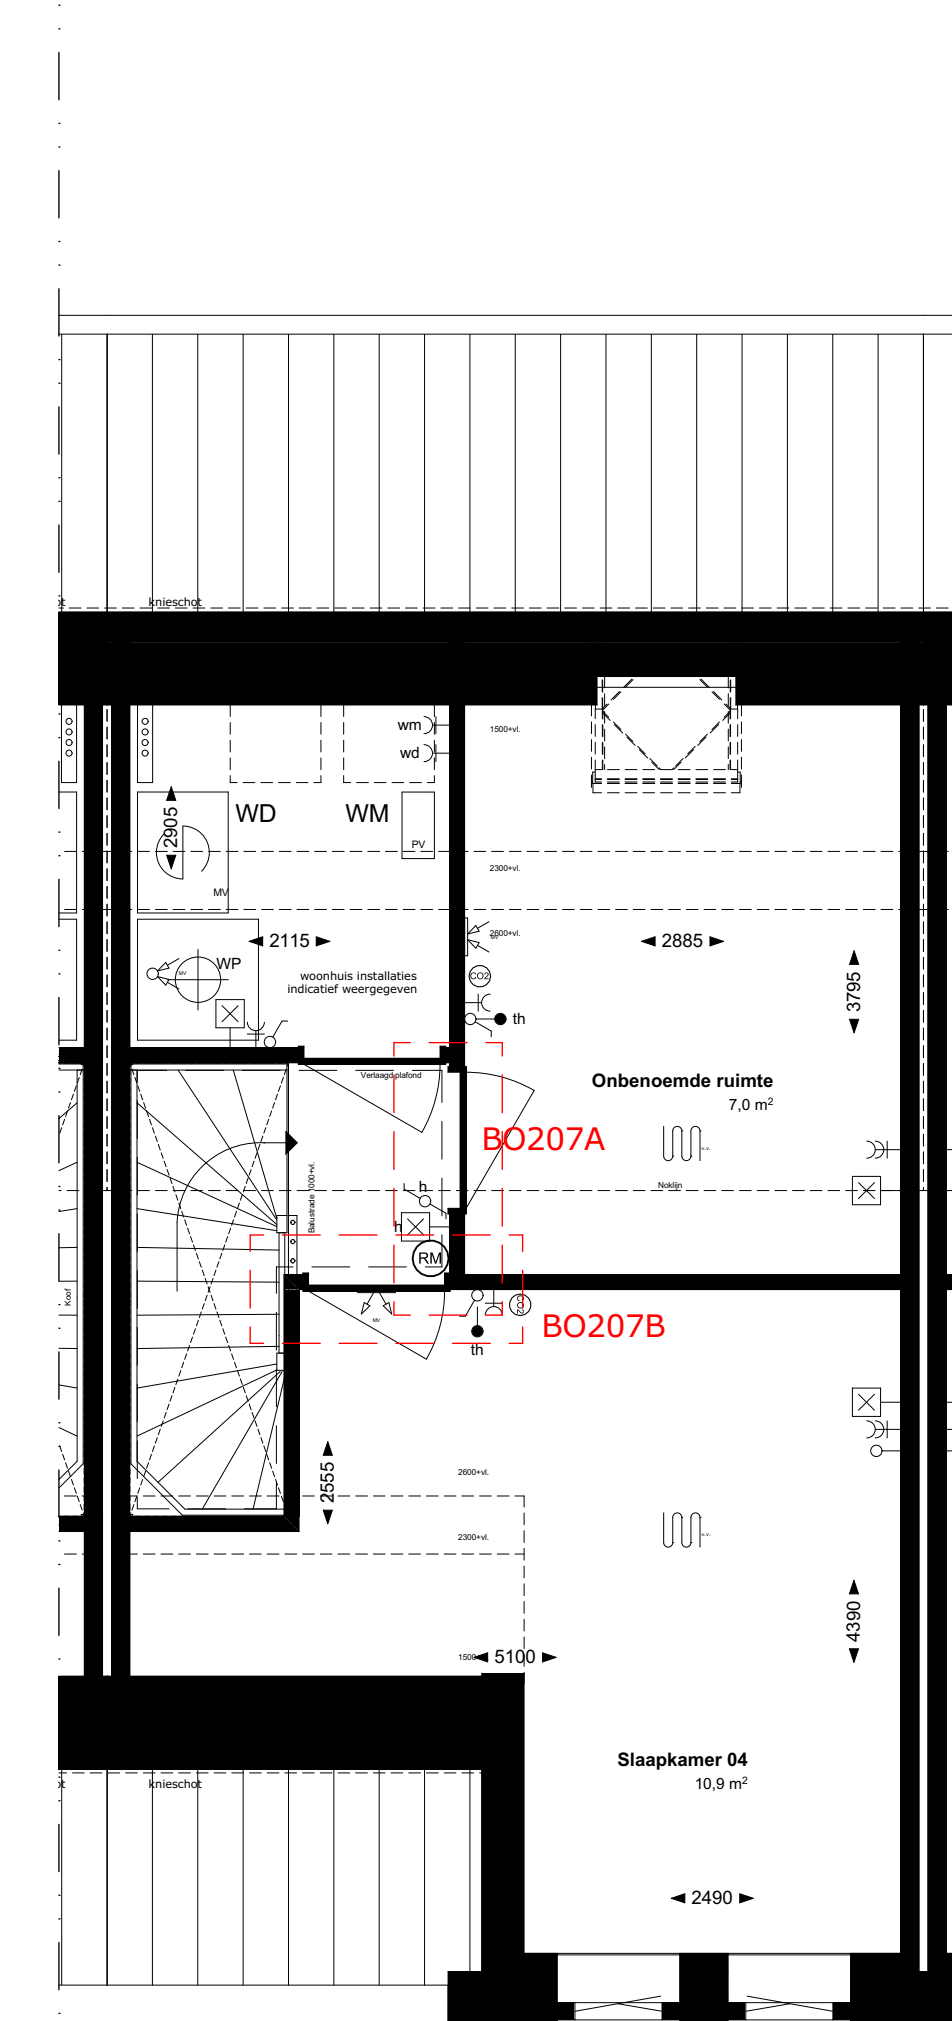

- Optie BO207A
Extra onbenede ruimte tweede verdieping Van toepassing bij BNR 74, 75, 77 en 78 (fase 1) BNR 85, 87, 89, 90 (fase 2)
- Optie BO207B
Extra onbenede ruimte tweede verdieping Van toepassing bij BNR 86, 88, 91 (fase 2)
- Opties van de tweede verdieping zijn getekend op Type R3-D-sp

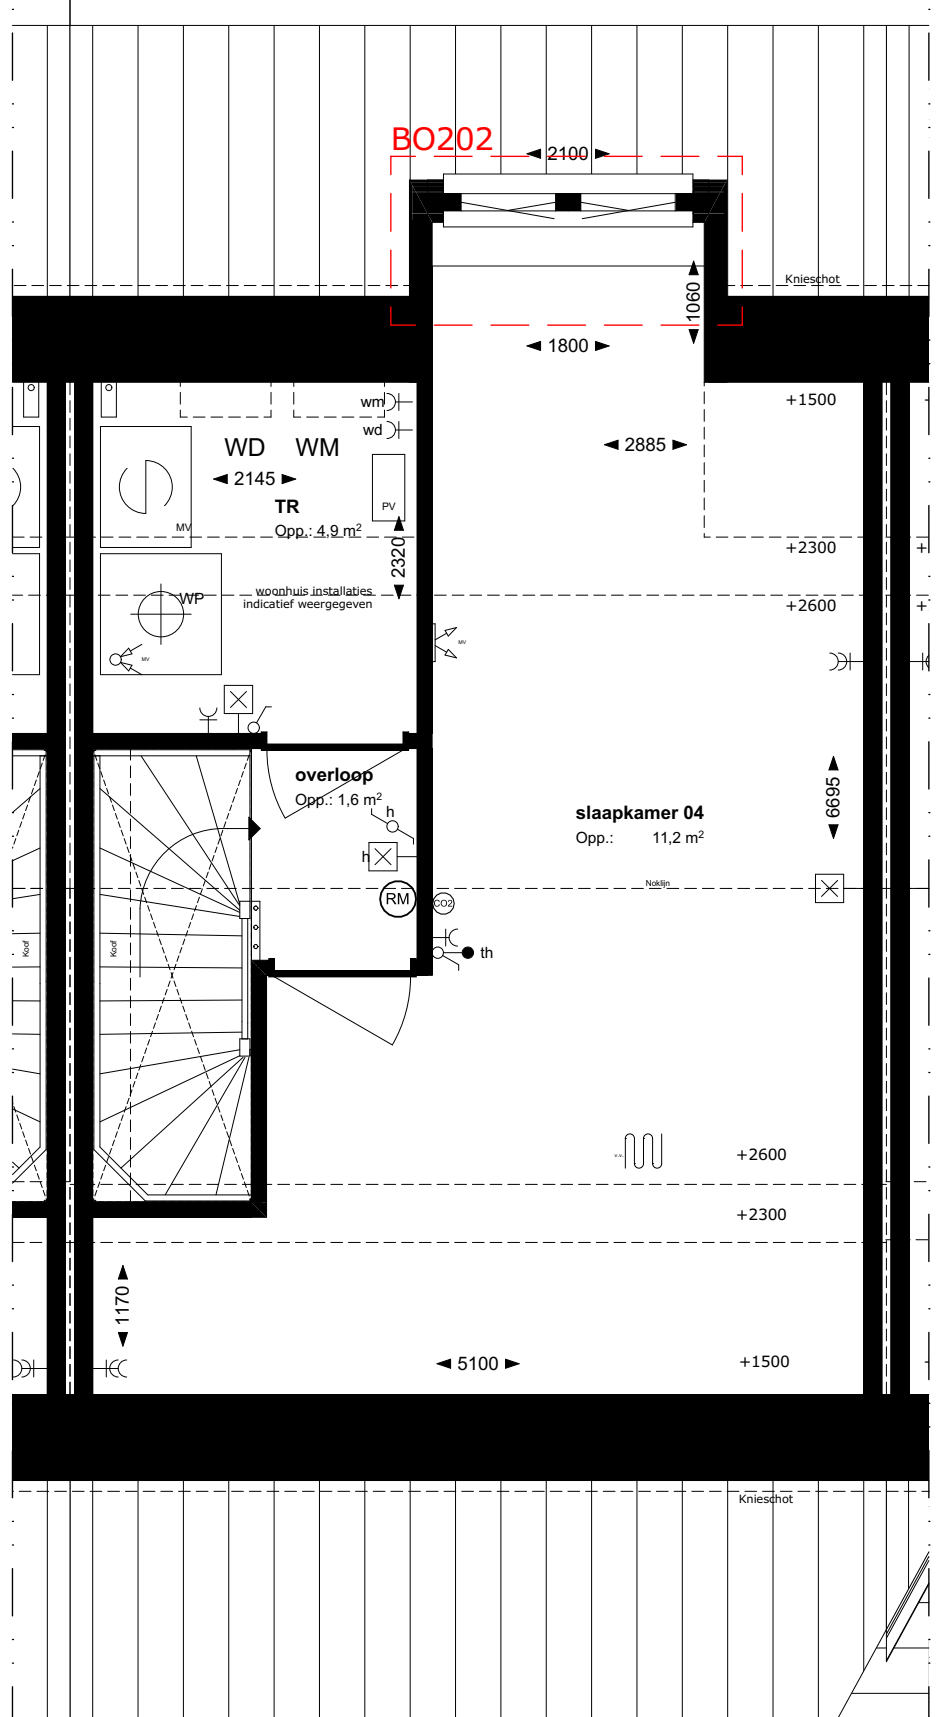

- Optie BO202
Tweevlaks dakkapel achtergevel

Zie MMW lijst welke opties onder voorbehoud zijn van de verlening van de omgevingsvergunning

Project **Het Fortuyn van Voorschoten**