


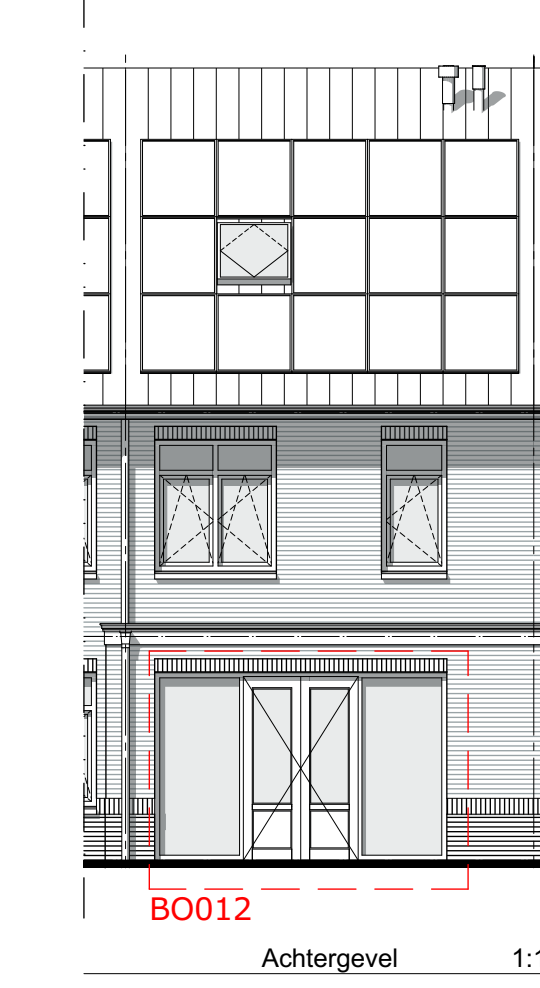
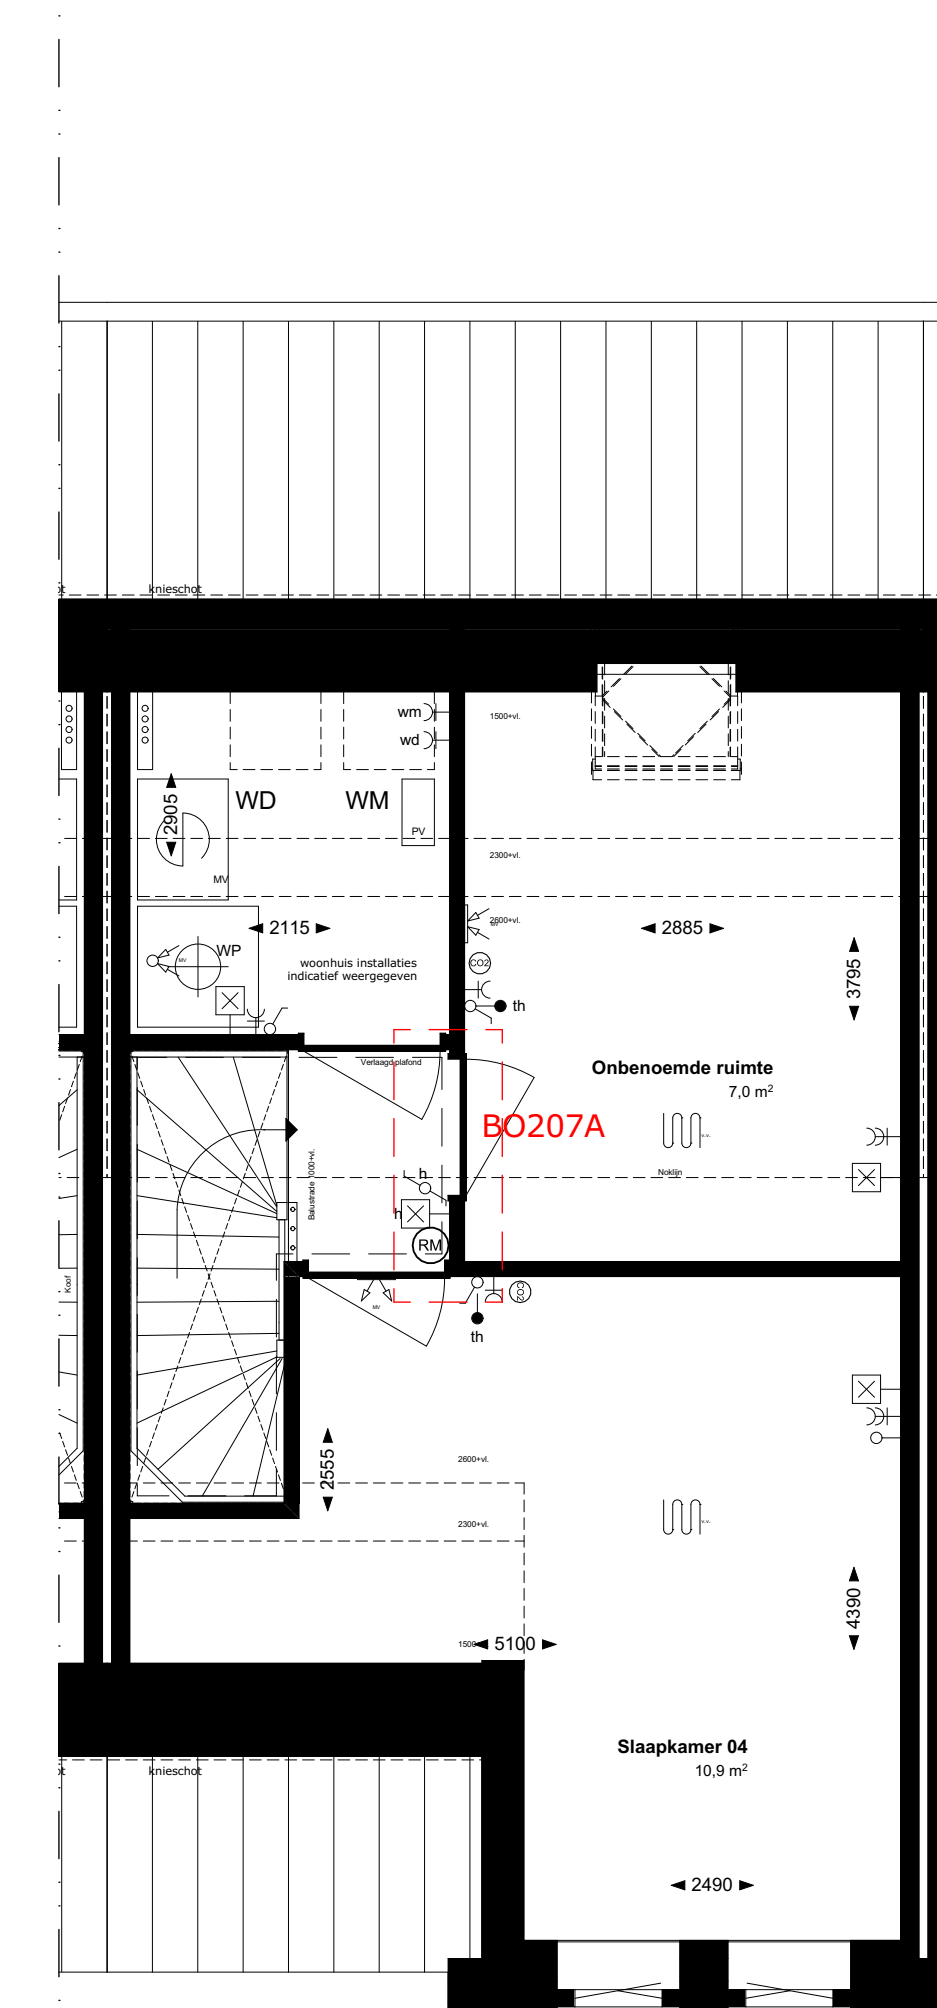
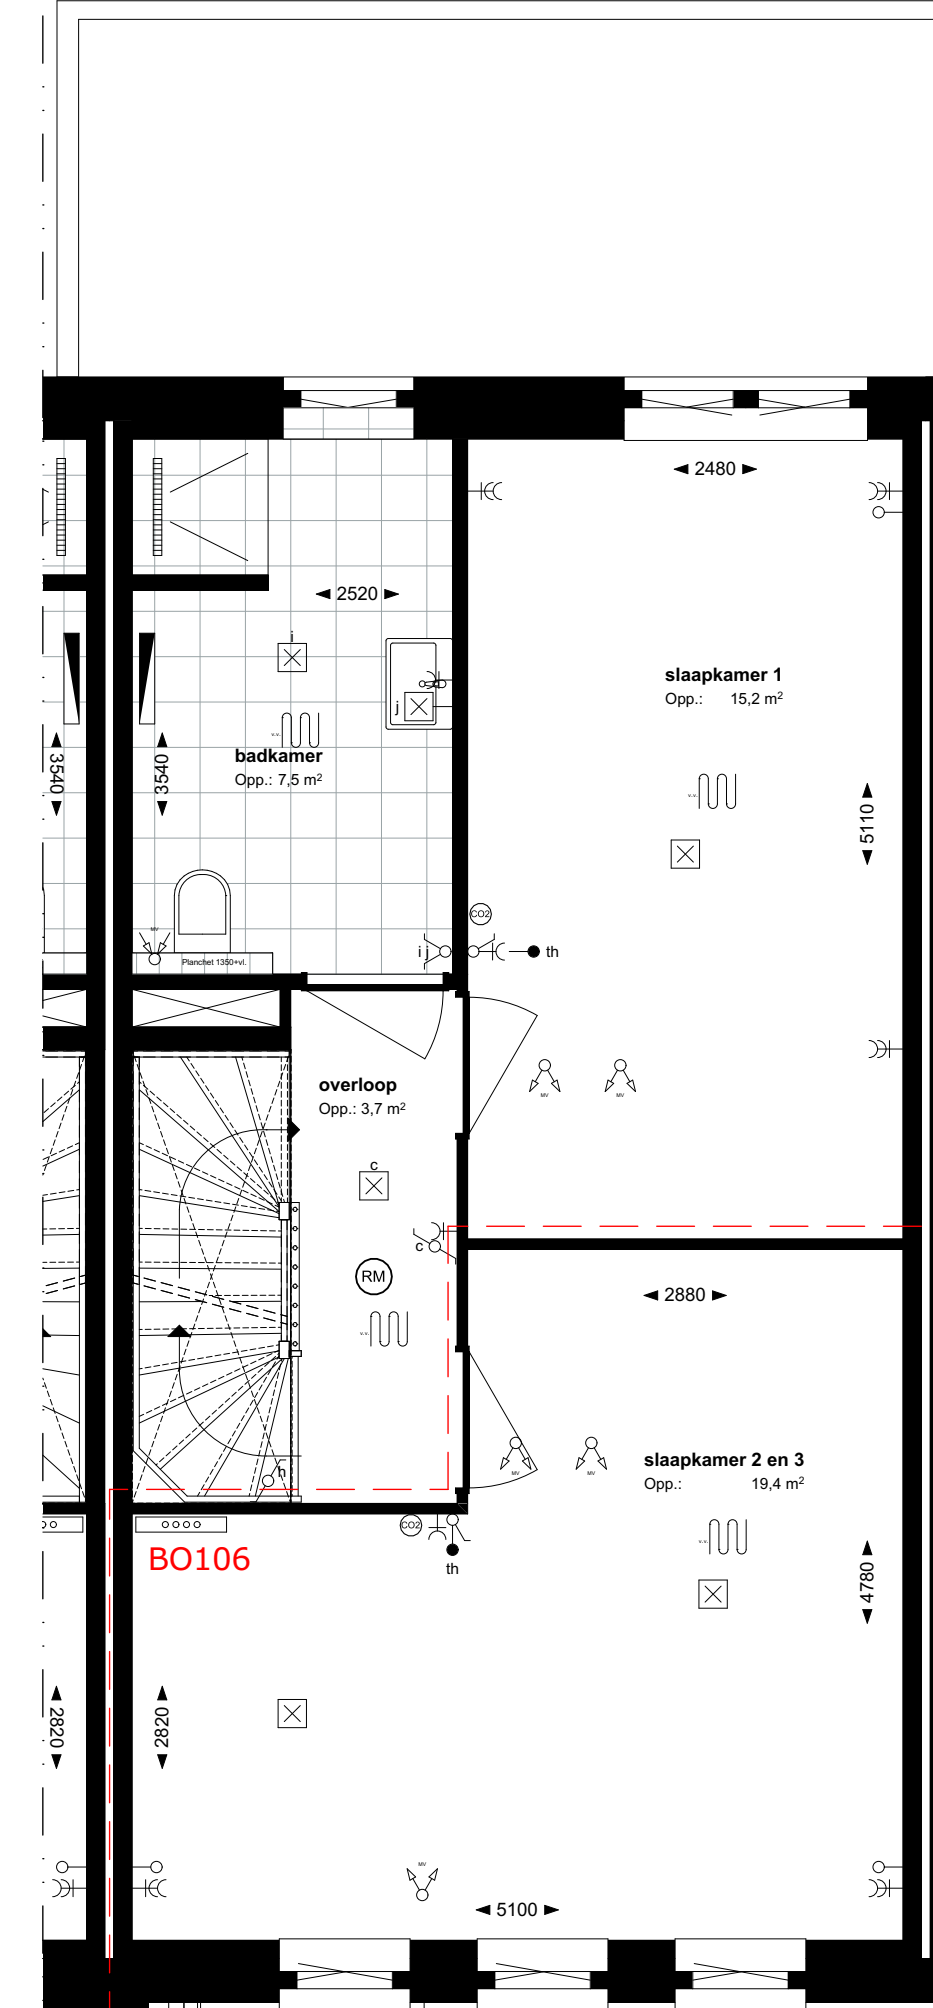
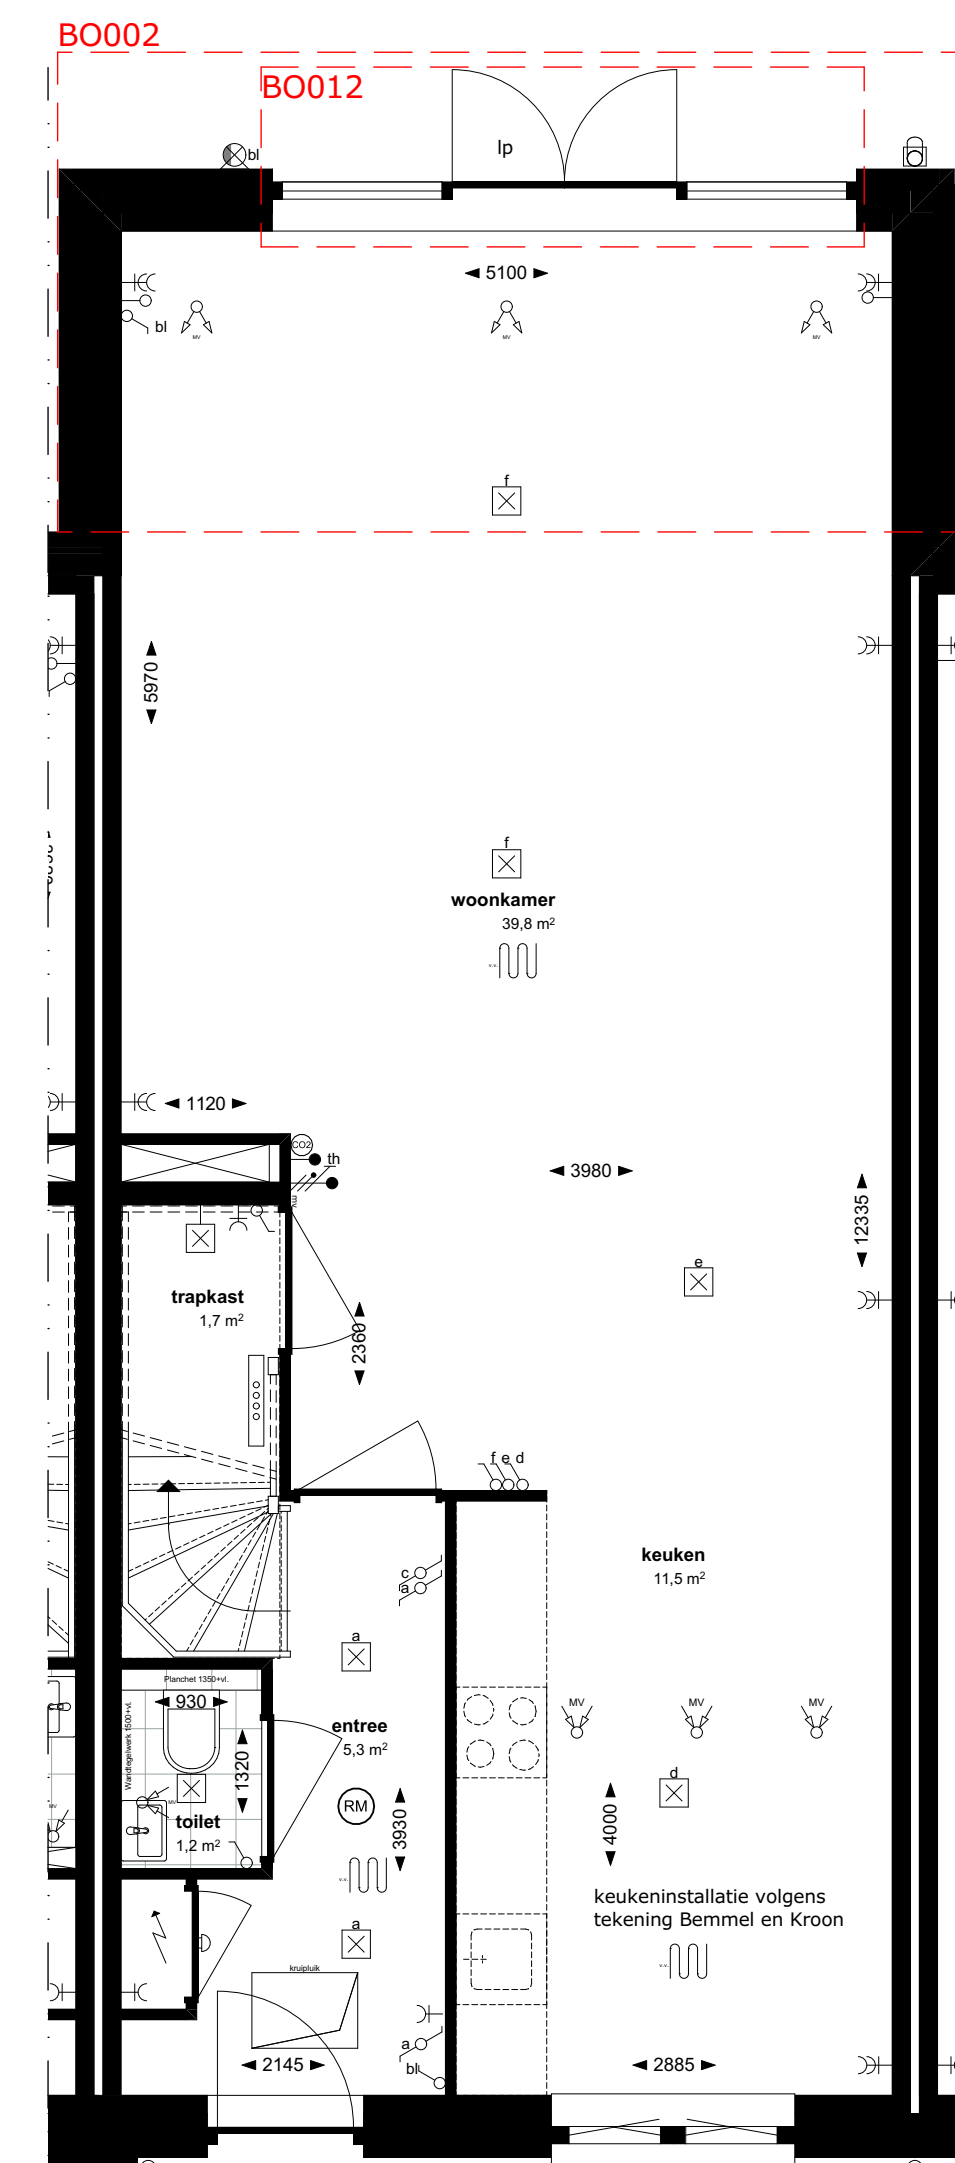


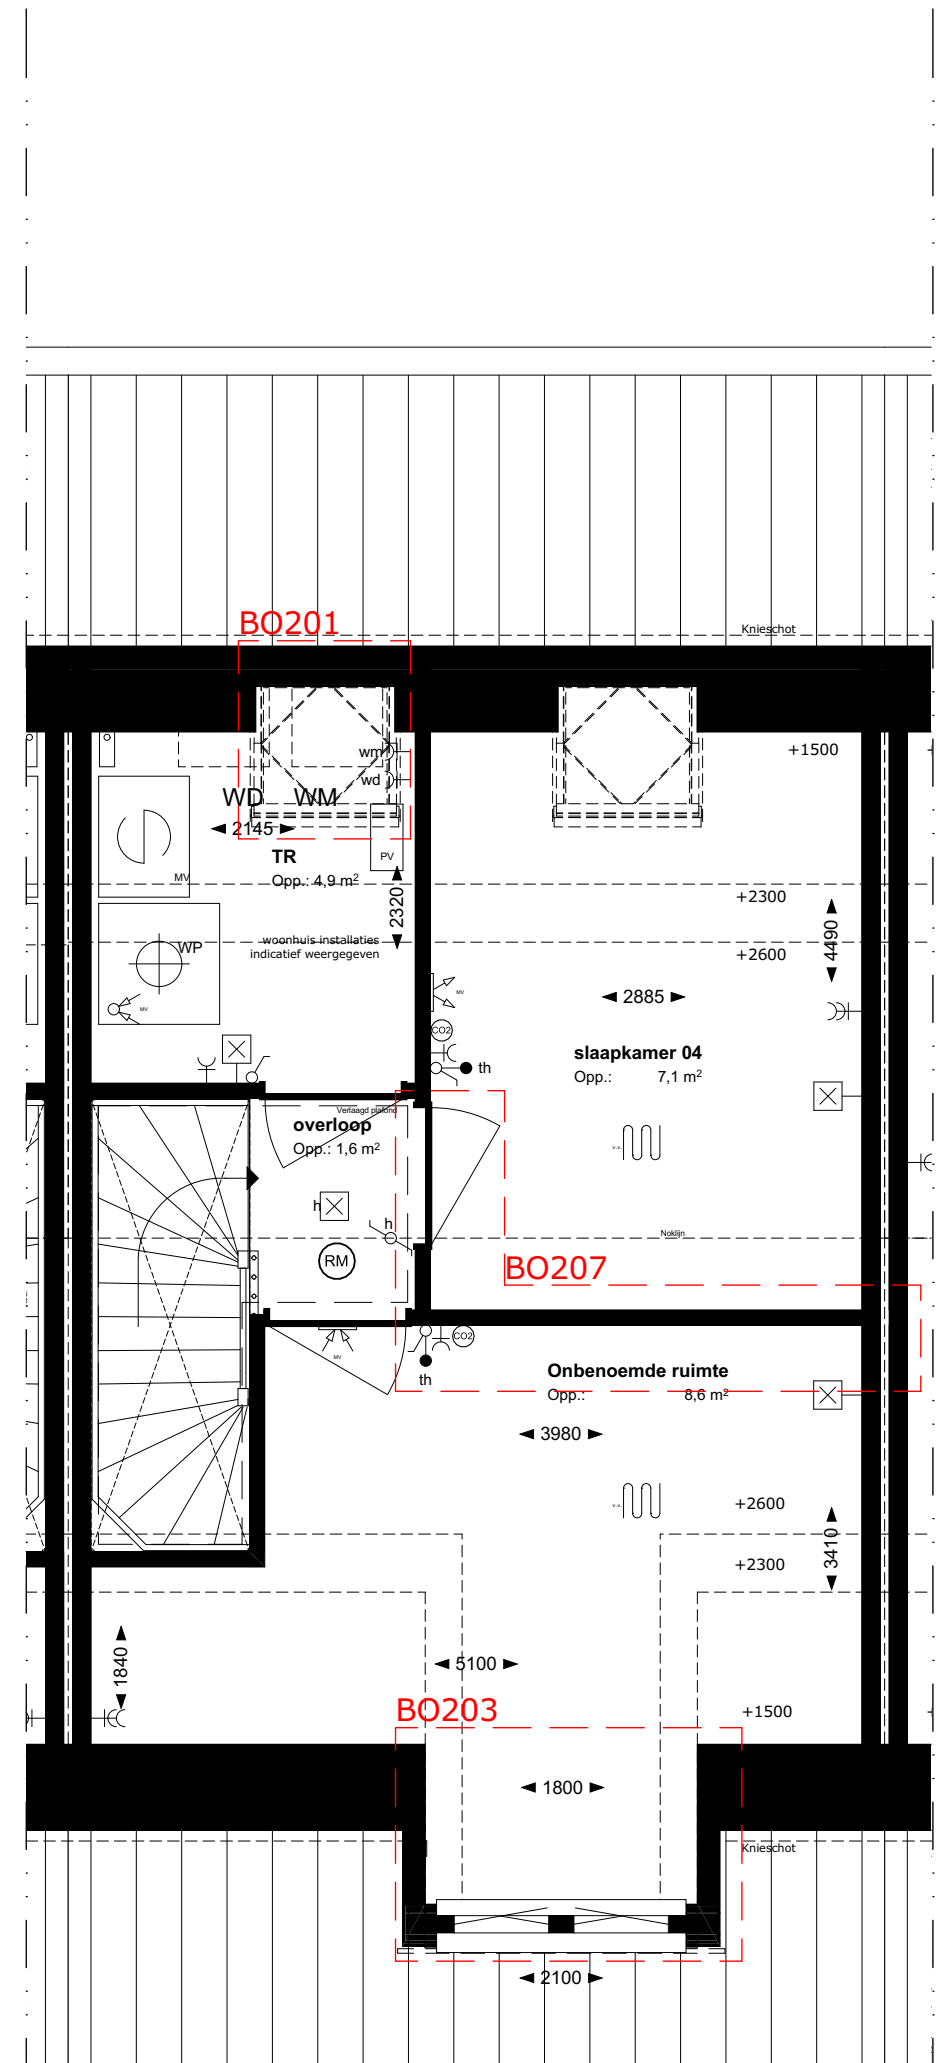

BO201  
Achtergevel 1:100

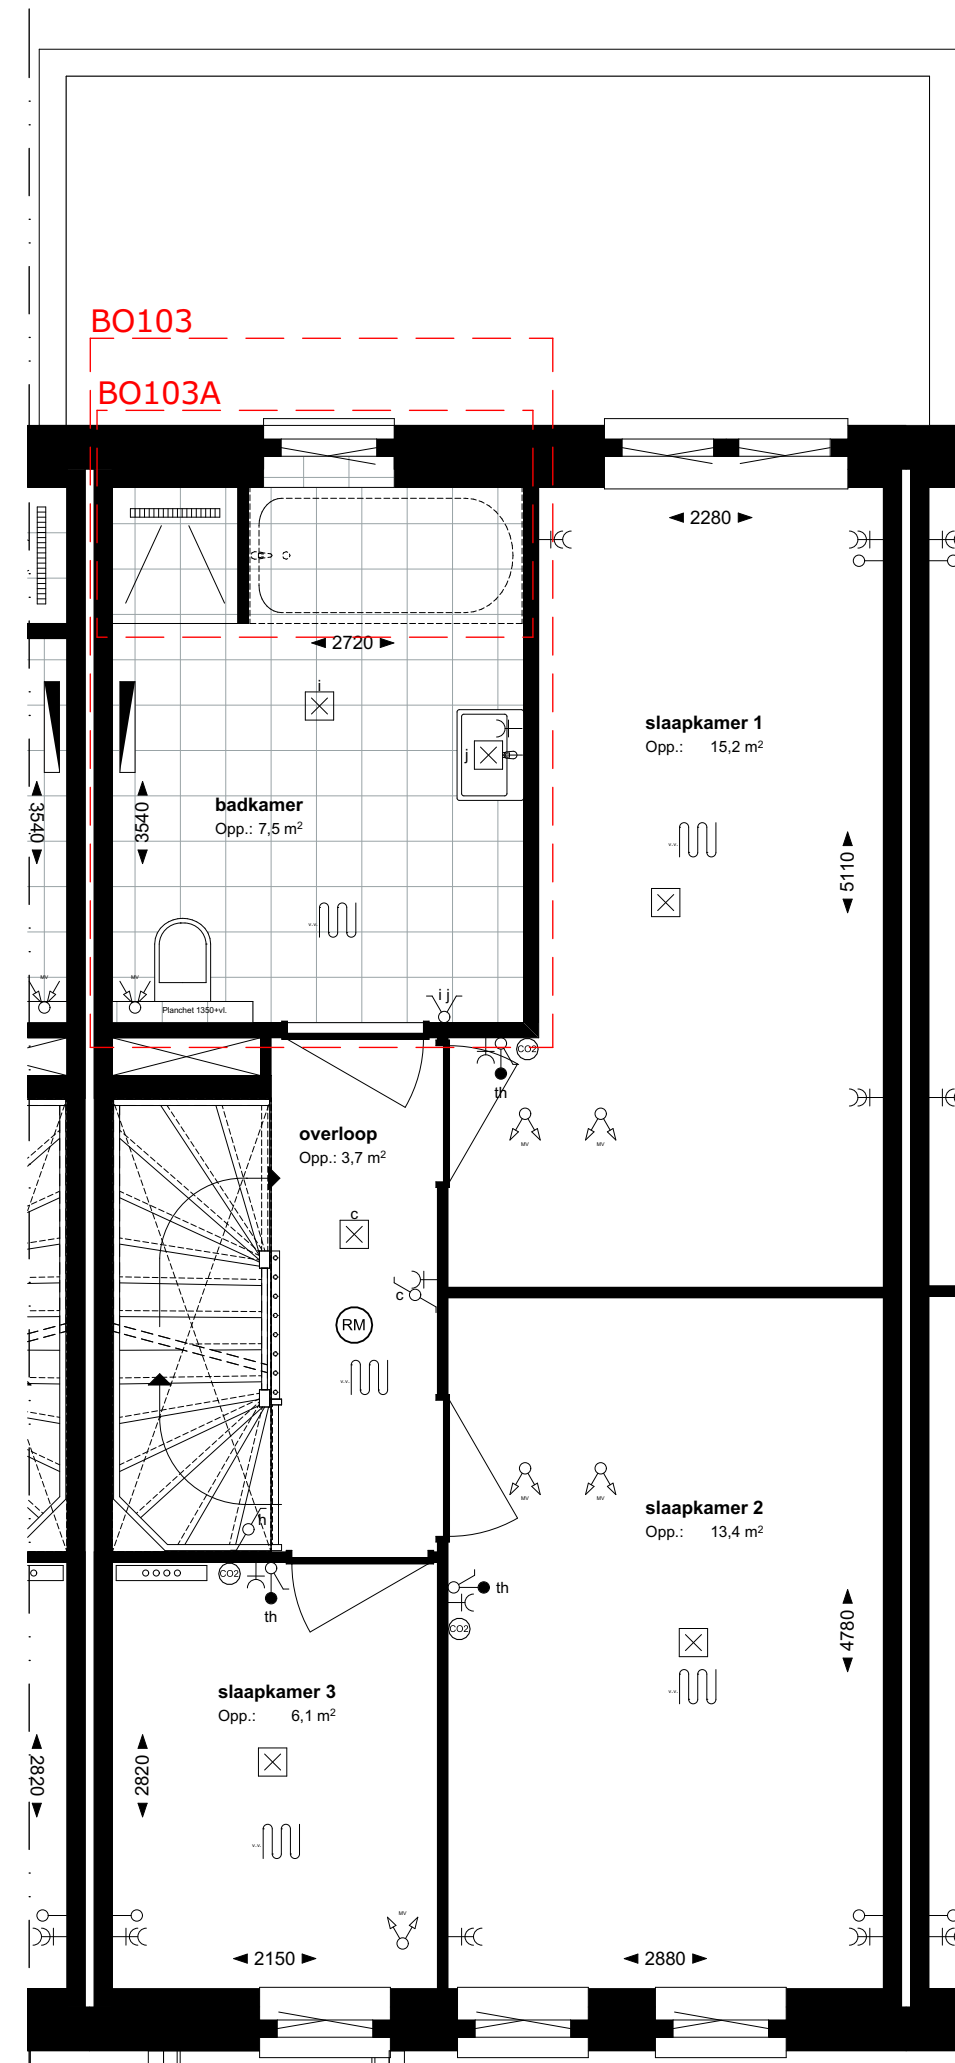

BO012  
Achtergevel 1:100

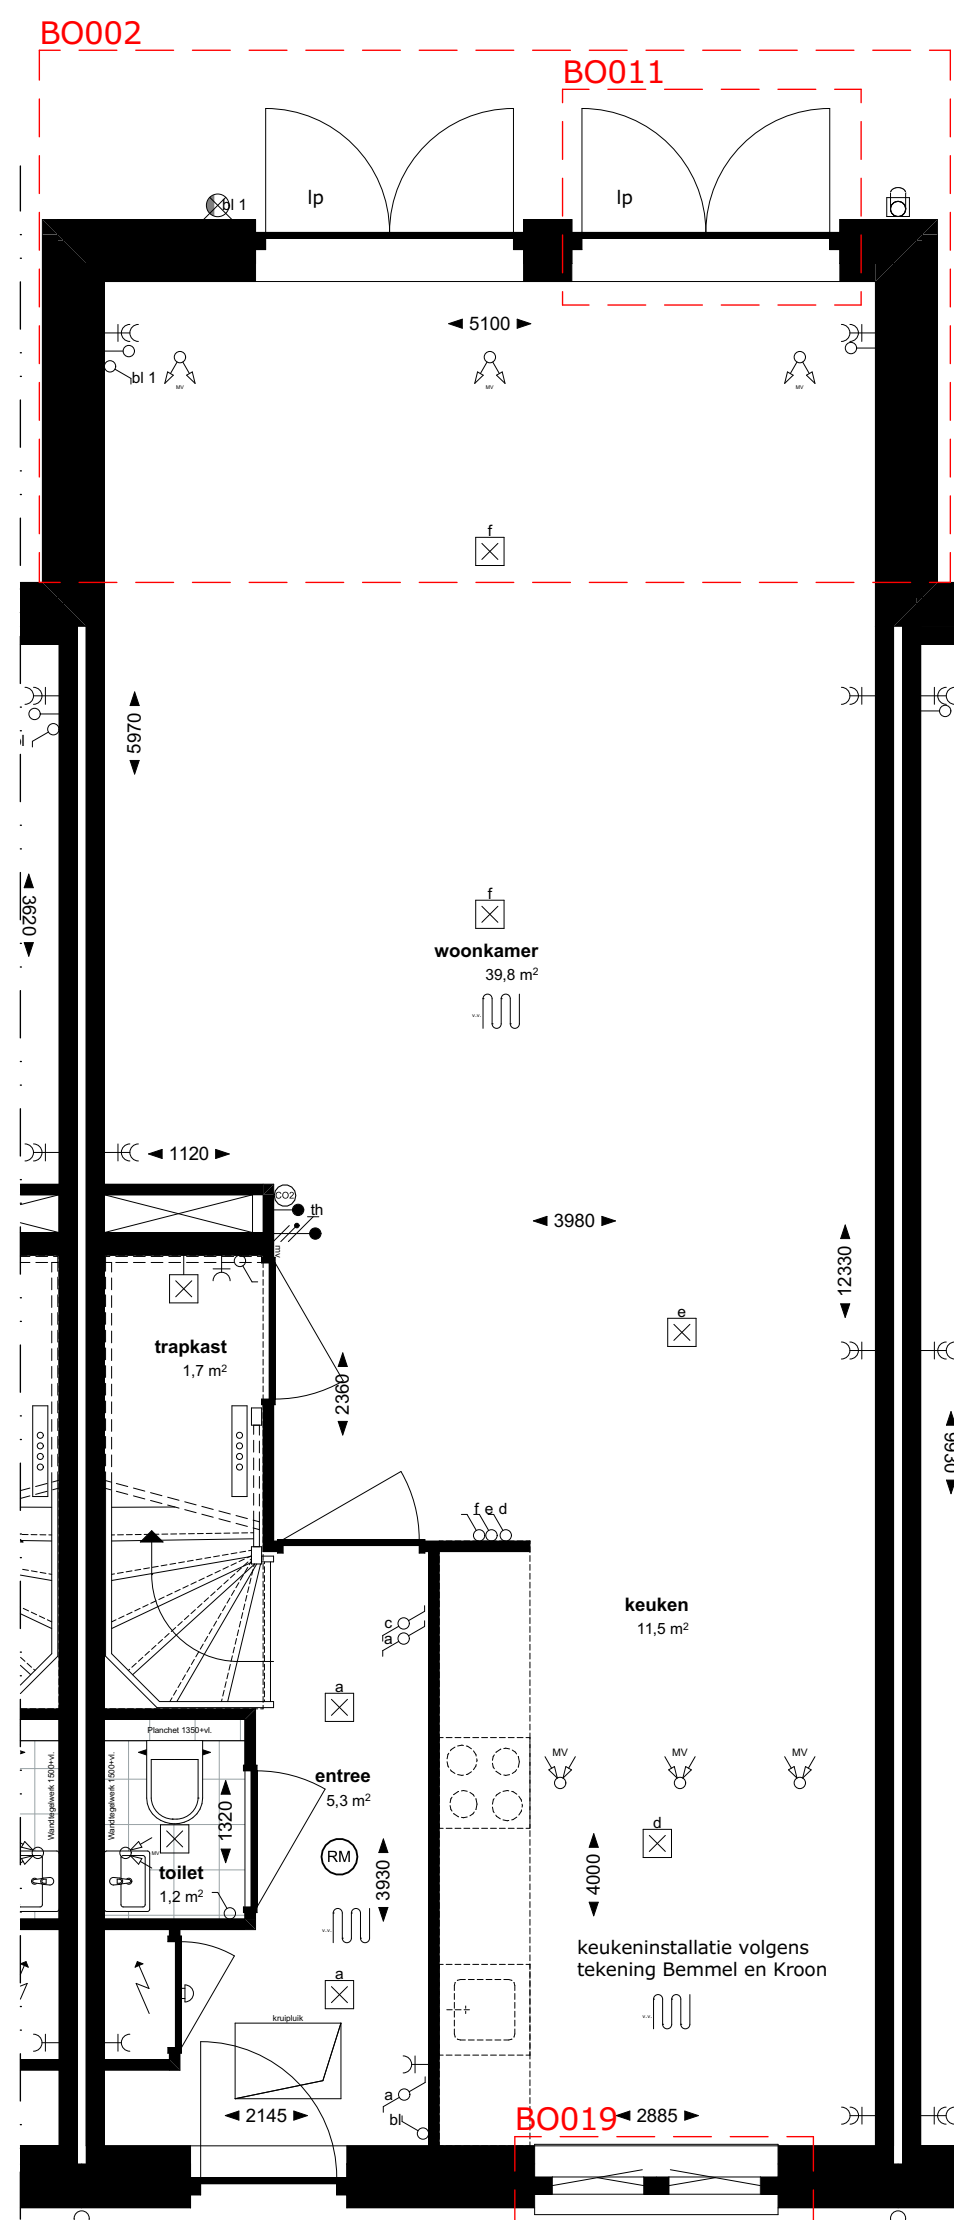

Optie BO002  
Uitbouw achtergevel 2,4 m

Optie BO012  
Wijzigen van de kozijnen achtergevel naar, openslaande dubbele deur met zijlichten (hout)

Opties van de begane grond en eerste verdieping zijn getekend op Type R1-D

Optie BO106  
Samenvoegen slaapkamers eerste verdieping

Optie BO207A  
Extra onbenoemde ruimte tweede verdieping  
Van toepassing bij BNR 74, 75, 77 en 78

Opties van de tweede verdieping zijn getekend op Type R3-D-sp

Optie BO011  
Wijzigen van het vaste gevelkozijn naar openslaande dubbele deur (hout)

Optie BO019  
Paneel keukenkozijn t.b.v. L-keuken

Opties zijn getekend op Type R1-D




Optie BO103  
Vergrote badkamer met 600 mm

Optie BO103A  
Toevoegen voorziening voor bad in badkamer

Optie BO203  
Tweevlaks dakkapel voorgevel

Optie BO207  
Extra onbenoemde ruimte tweede verdieping

Optie BO201  
Een dakvenster achtergevel

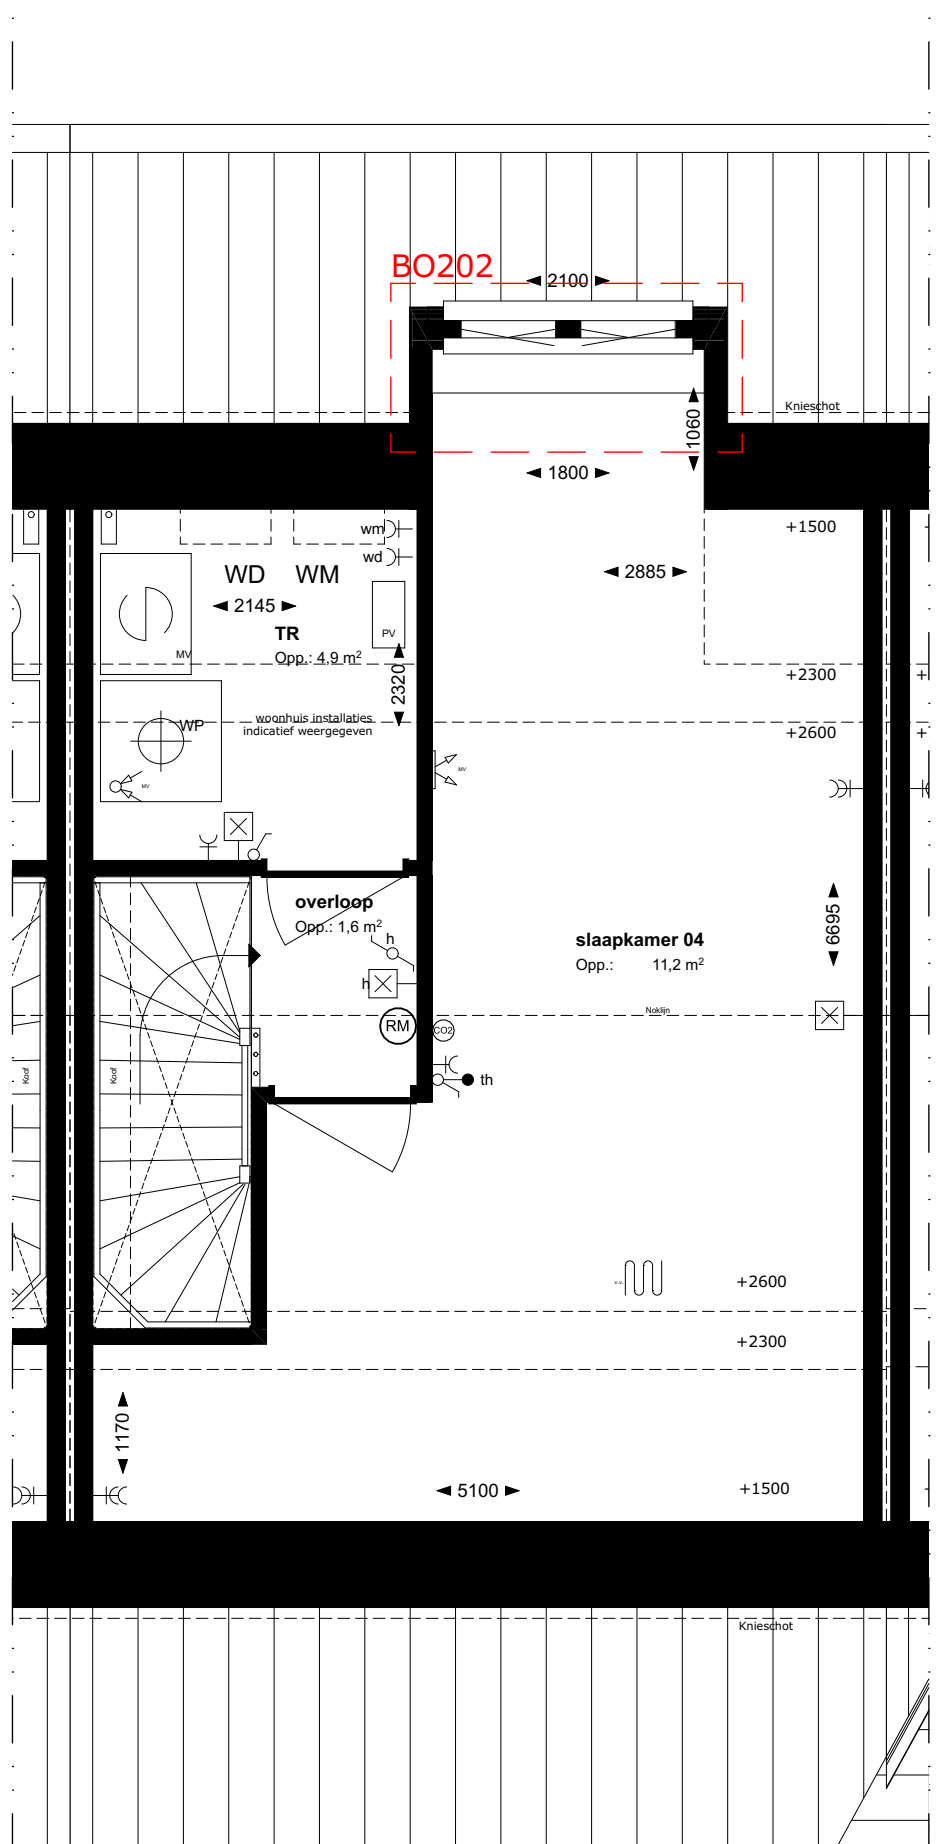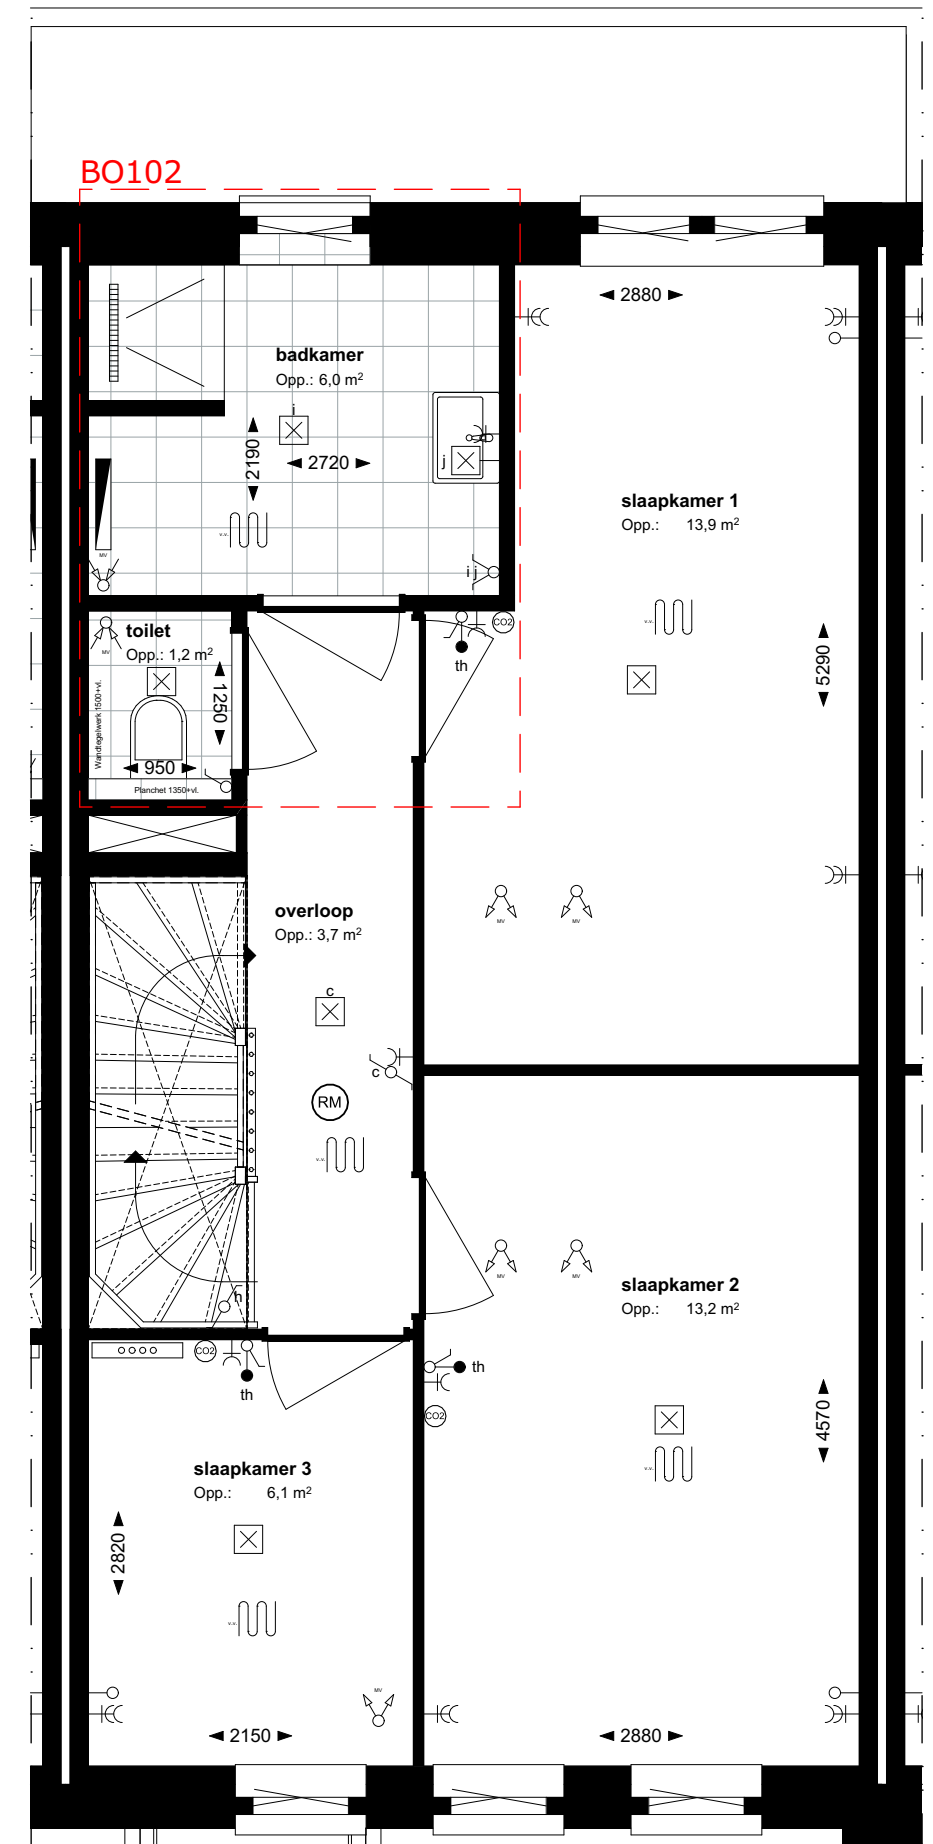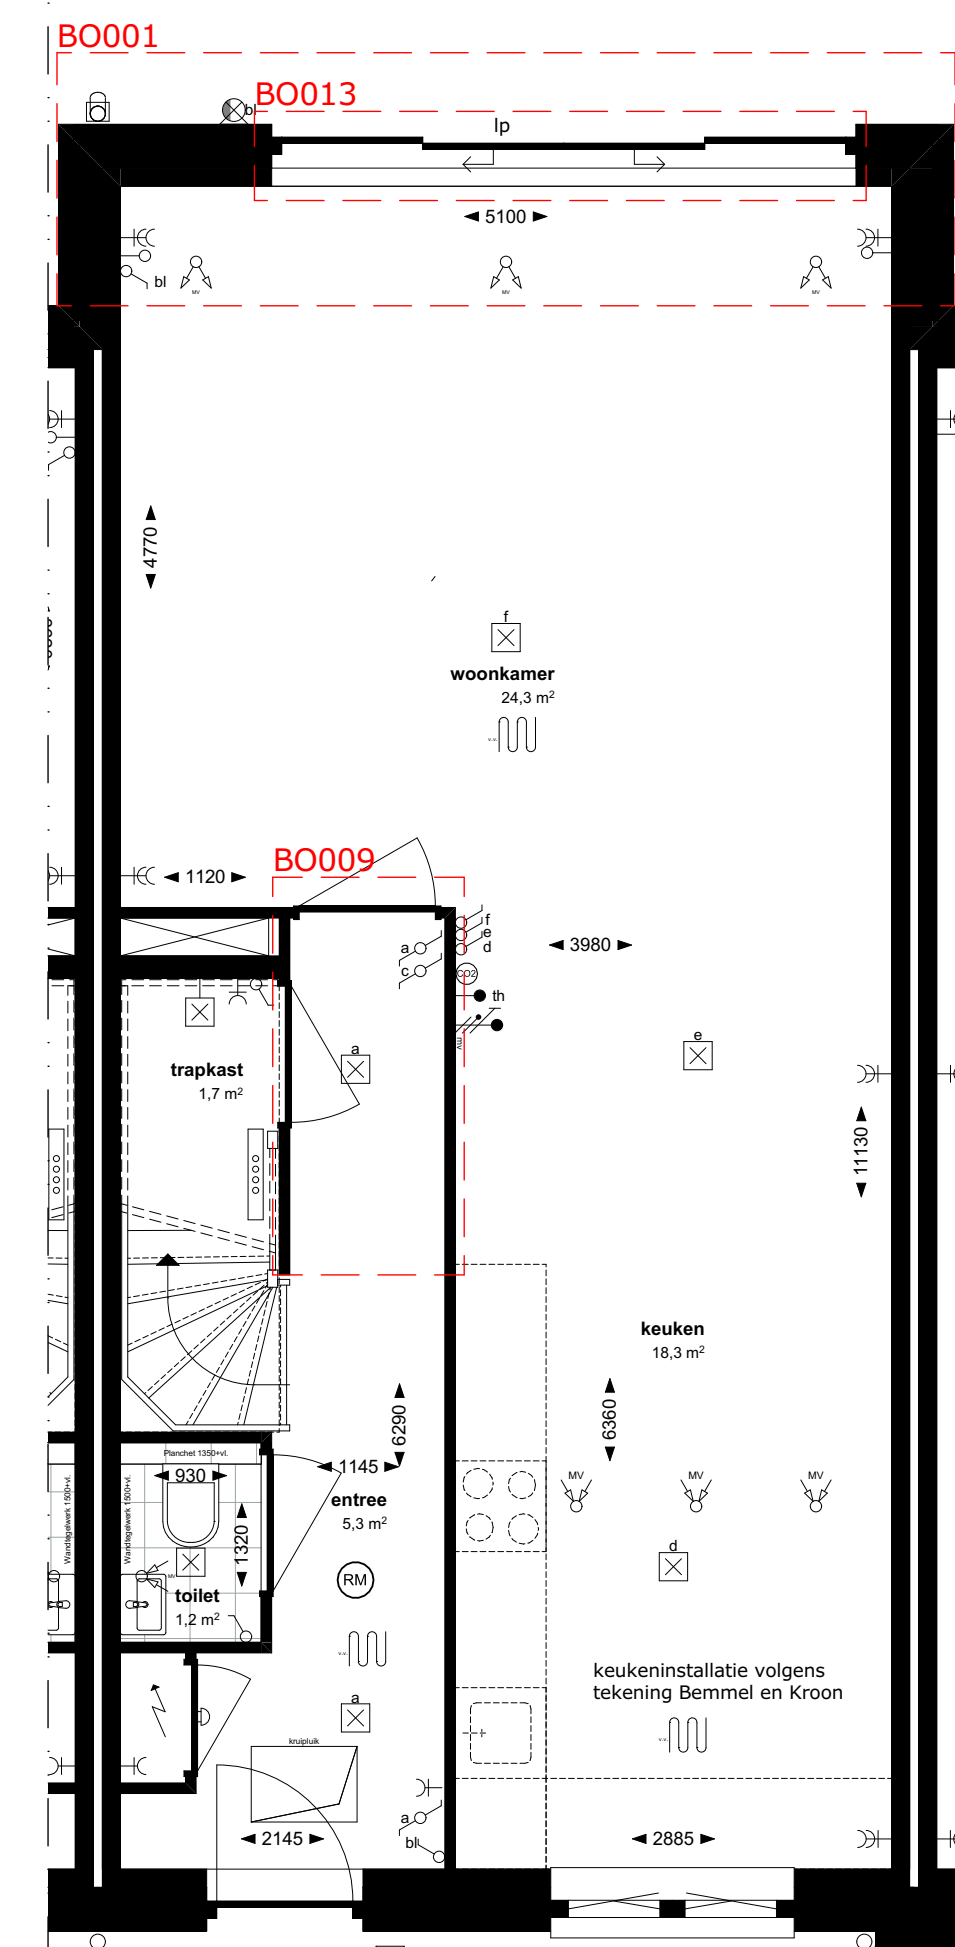

Optie BO001  
Uitbouw achtergevel 1,2 m

Optie BO009  
Verlengen entreehal

Optie BO013  
Wijzigen van de kozijnen achtergevel naar, schuifpui met zijlichten (hout)


Opties zijn getekend op Type R1-D

Optie BO102  
Separaat toilet met wijziging badkamer indeling

Optie BO202  
Tweevlaks dakkapel achtergevel



BO203  
BO019  
Voorgevel 1:100

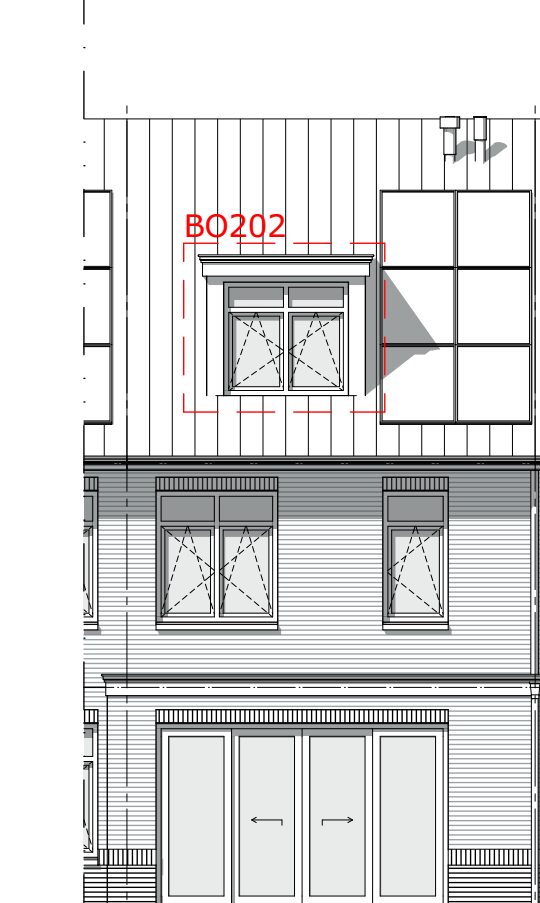

BO202  
Voorgevel 1:100

Zie MMW lijst welke opties onder voorbehoud zijn van de verlening van de omgevingsvergunning

Project **Het Fortuyn van Voorschoten**