Renvooi:

Aantal en positie aan- en afvoerventielen WTW-installatie/dakinstallatie en lepehoeken zijn indicatief opgenomen op de tekeningen; locatie en aantal zal nader worden bepaald door installateur.

elektra

	bel en drukknop bel		loze leiding
	wandaansluiting verlichting, buiten	th	thermostaat
	wandaansluiting verlichting, binnen	wm	aansluiting wasmachine
	plafondaansluiting verlichting, binnen	wd	aansluiting wasdroger
	schakelaar enkelpolige	CO2	CO2 sensor
	serieschakelaar	v.v.	vloerverwarming
	wisselschakelaar	PV	pv omvormer
	wandcontactdoos enkel geaard		pv panelen
	wandcontactdoos dubbel geaard, verticaal in duodoos	lp	loopdeur

bouwkundig

	meterkast	MV	MV-box, incl. elektra-aansluiting
	woningscheidende wand	WP	warmtepomp, incl. elektra-aansluiting
	lichte scheidingswand 70mm/100mm		aansluiting verdeler vloerverwarming + omkasting, incl. elektra-aansluiting
	stabiliteitswand 150mm		elektrische radiator, incl. elektra-aansluiting
	tegelwerk, verdeling tegelwerk indicatief aangegeven op de plattegronden	MV	toevoerventielen ventilatie, plafond
	dakpakket (doorsnede)	MV	afvoerventielen ventilatie, plafond
wm/dr	opstelplaats wasmachine/wasdroger	MV	toevoerventielen ventilatie, wand
	kruipluik	MV	afvoerventielen ventilatie, wand
0,5 m²	deel van de ruimte dat niet als verblijfsruimte wordt gerekend t.b.v. de daglichtberekening.		ontspanningsleiding, op dak aansluiten
RM	rookmelder		toevoer ventilatie, op dak aansluiten
			output ventilatie, op dak aansluiten

ZVA
Zeinstra Veerbeek Architecten

ILSY-Plantsoen 5
2497 GA Den Haag

Telefoon: +31 703478594
info@zeinstraveerbeek.nl
www.zeinstraveerbeek.nl

Het Fortuyn van Voorschoten

Type R2-C-h BNR 92

Blok 12 formaat: A3
get.: ZVA schaal: 1:100 datum: 21-03-2022
Projectnr: **0498** Tekeningnr: **R2-C-h-100**
BNR 92
Opdrachtgever: **Synchroon**

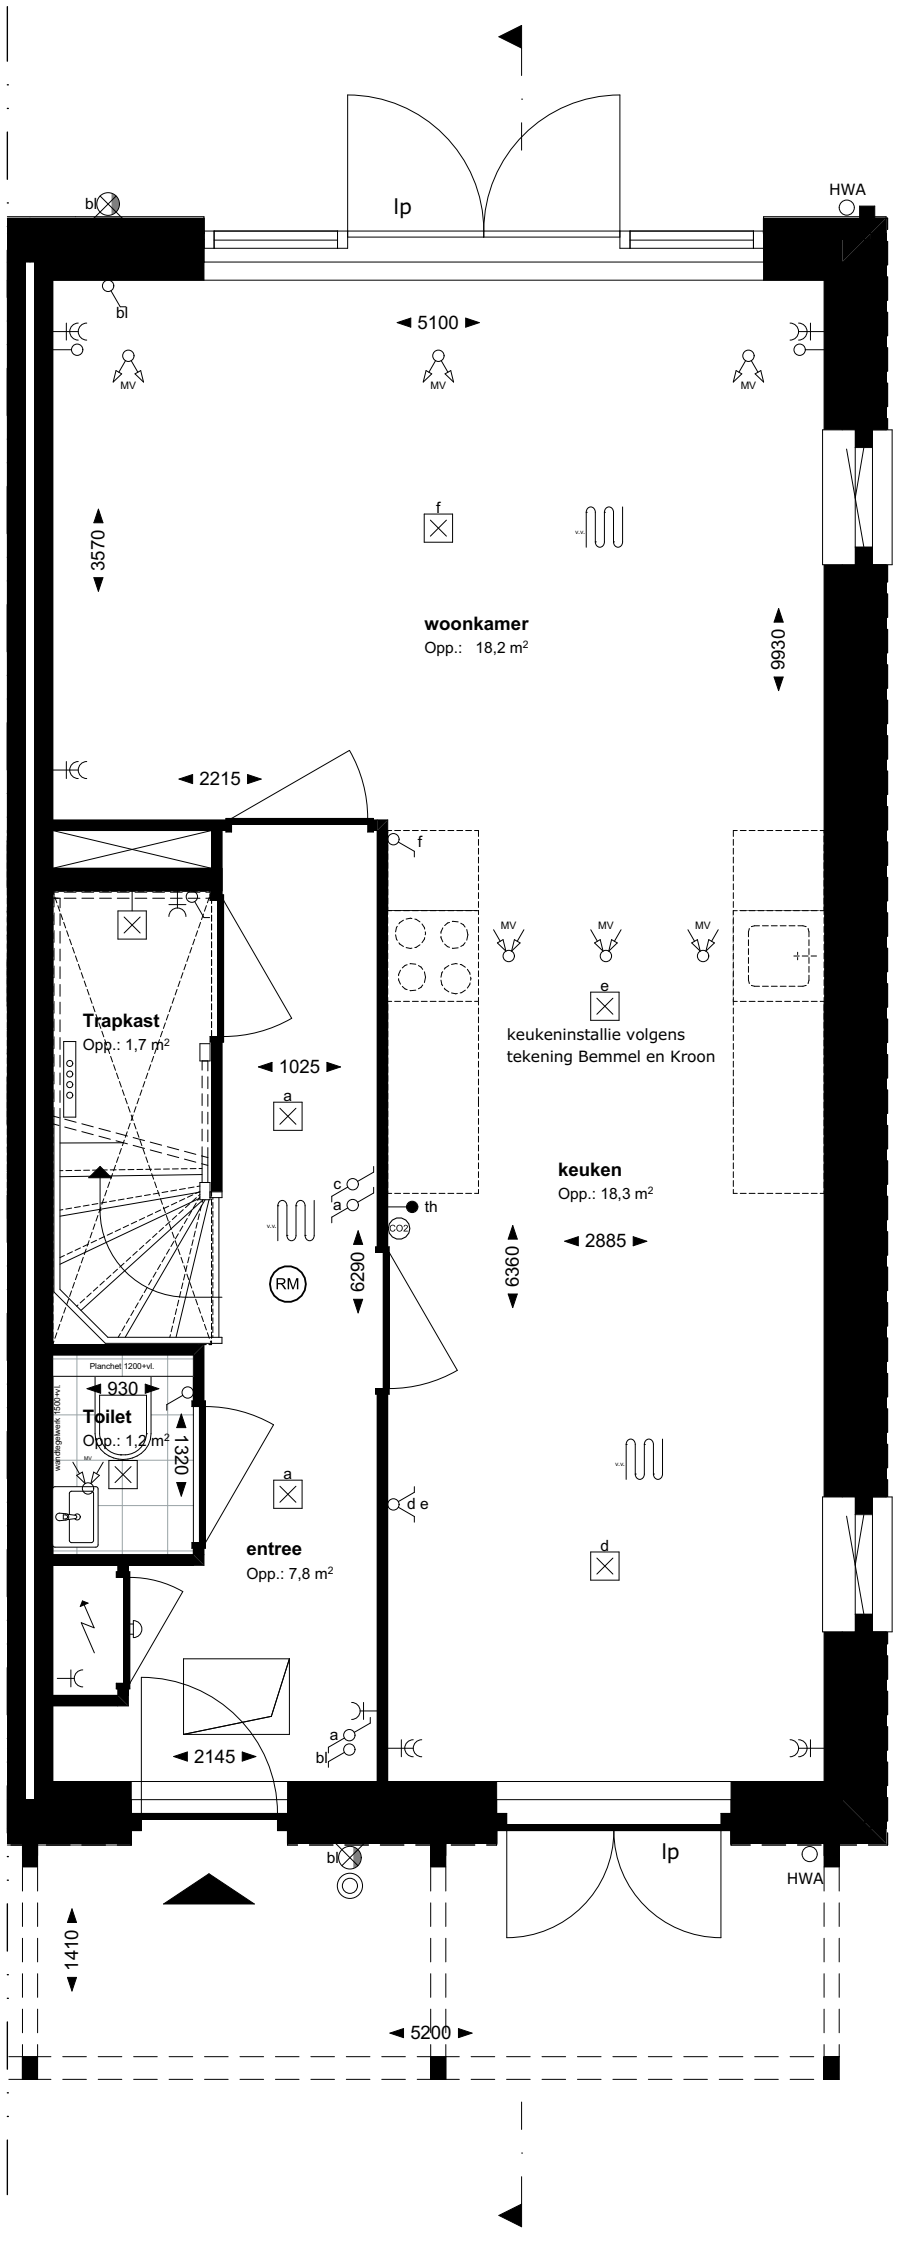

ZVA
Zeinstra Veerbeek Architecten

ILSY-Plantsoen 5
2497 GA Den Haag

Telefoon: +31 703478594
info@zeinstraveerbeek.nl
www.zeinstraveerbeek.nl

Het Fortuyn van Voorschoten

Begane grond

Blok 12 formaat: A3
get.: ZVA schaal: 1:50 datum: 21-03-2022
Projectnr: **0498** Tekeningnr: **R2-C-h-101**
BNR 92
Opdrachtgever: **Synchroon**

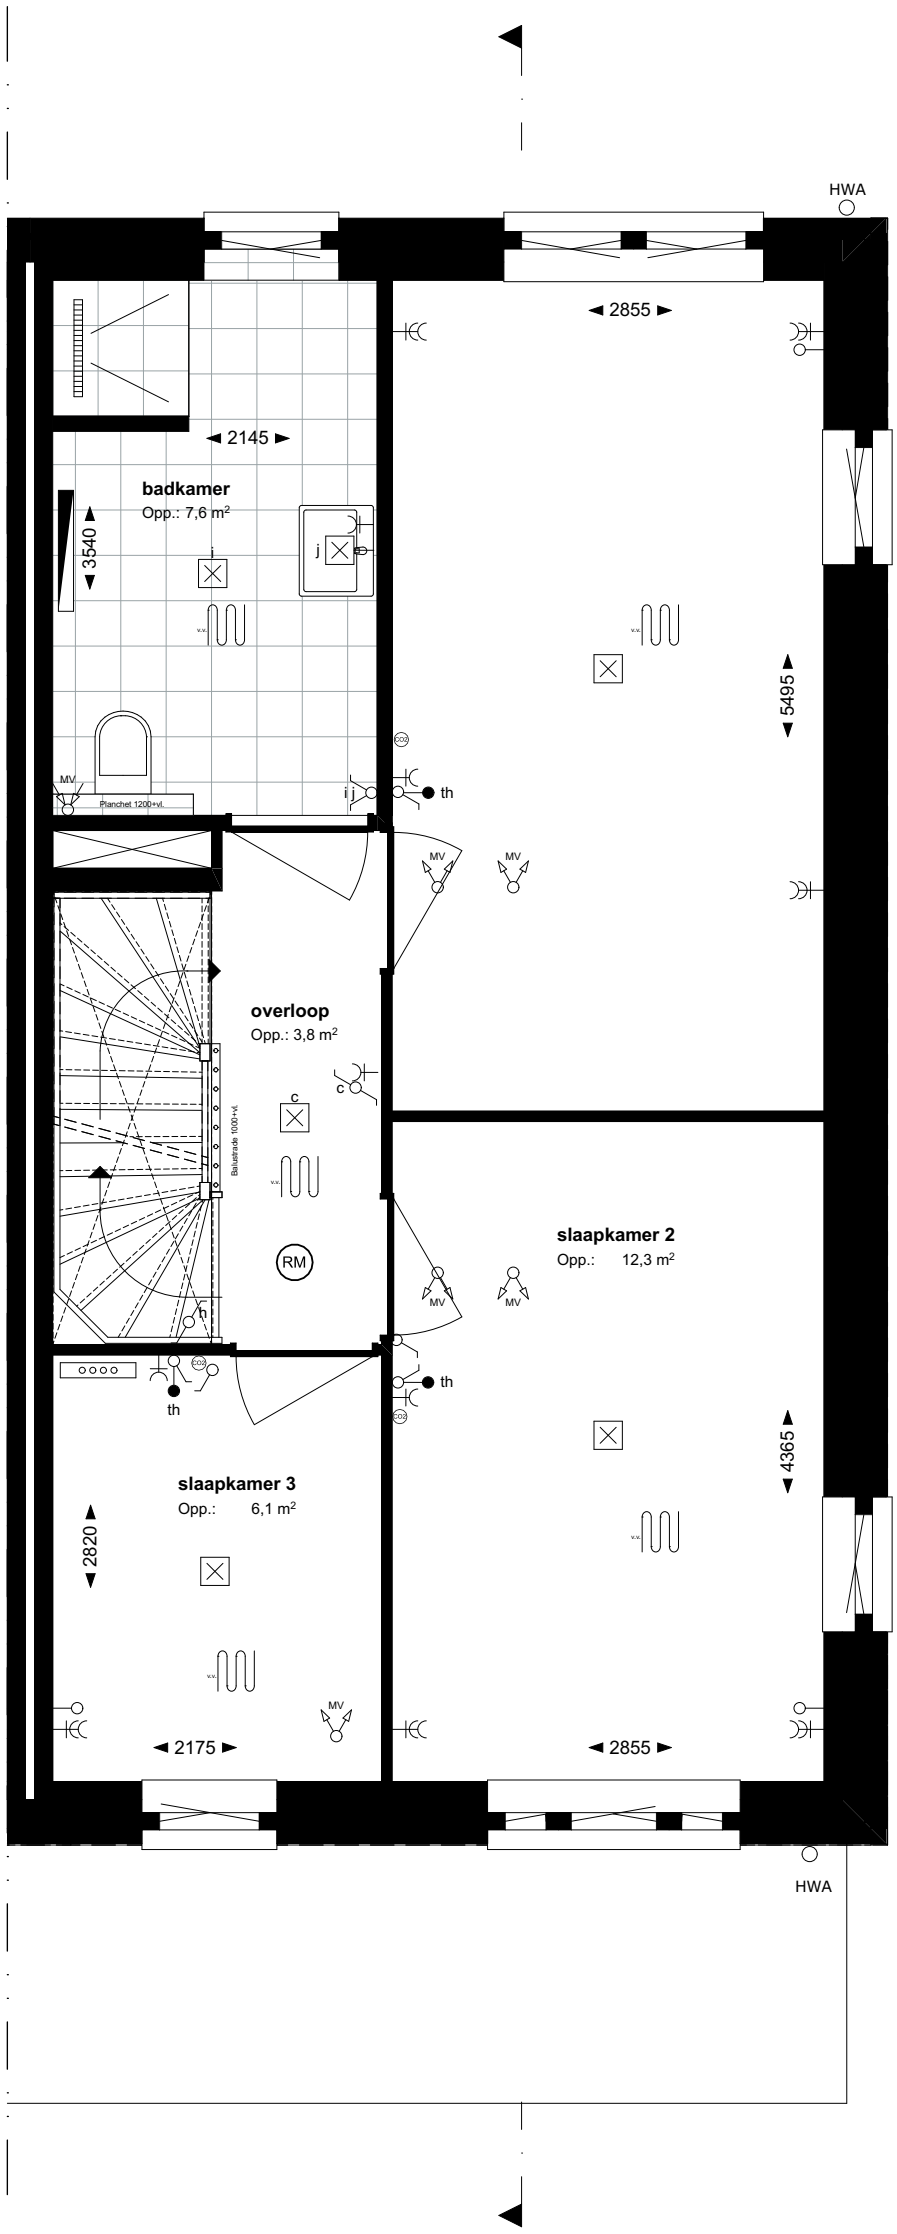

ZVA
Zeinstra Veerbeek Architecten

ILSY-Plantsoen 5
2497 GA Den Haag

Telefoon: +31 703478594
info@zeinstraveerbeek.nl
www.zeinstraveerbeek.nl

Het Fortuyn van Voorschoten

1e verdieping

Blok 12 formaat: A3
get.: ZVA schaal: 1:50 datum: 21-03-2022
Projectnr: **0498** Tekeningnr: **R2-C-h-102**
BNR 92
Opdrachtgever: **Synchroon**

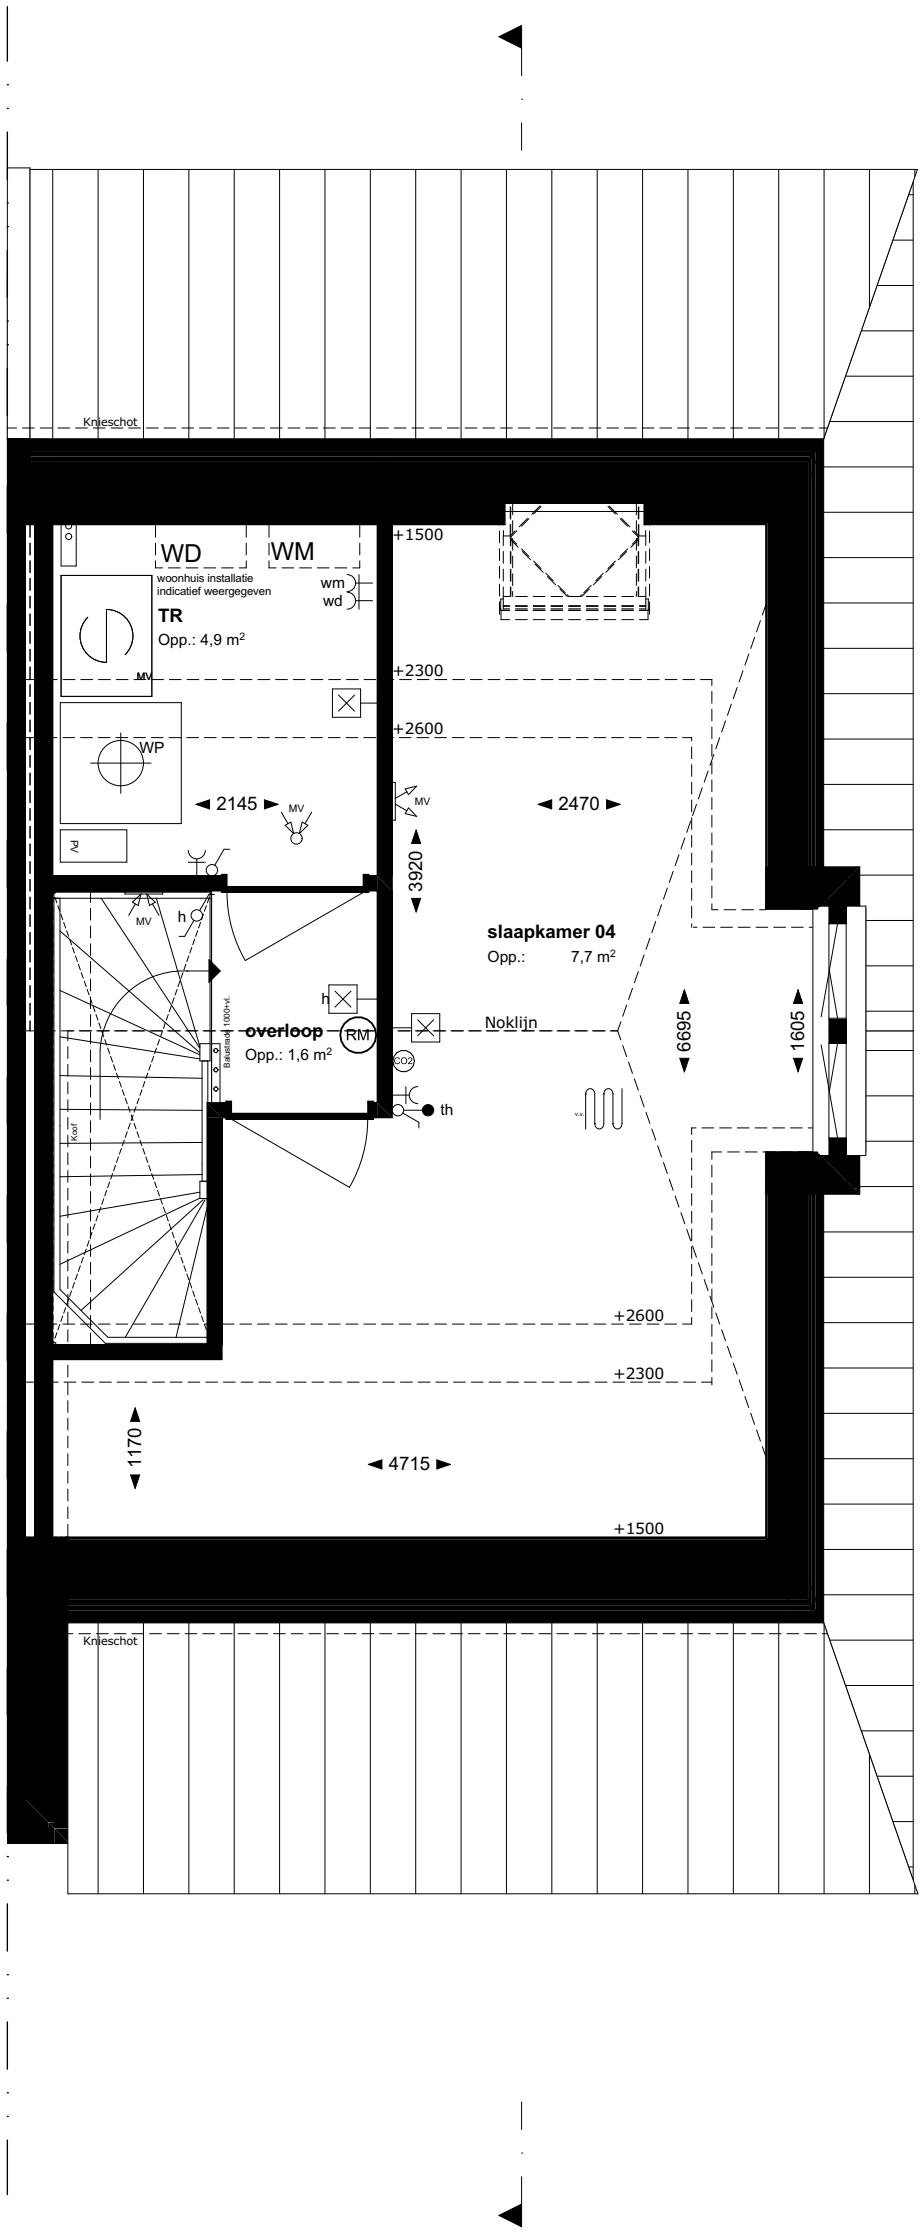

ZVA
Zeinstra Veerbeek Architecten

ILSY-Plantsoen 5
2497 GA Den Haag

Telefoon: +31 703478594
info@zeinstraveerbeek.nl
www.zeinstraveerbeek.nl

Het Fortuyn van Voorschoten

2e verdieping

Blok 12 formaat:A3
get.:ZVA schaal:1:50 datum: 21-03-2022
Projectnr: **0498** Tekeningnr: **R2-C-h-103**
BNR 92
Opdrachtgever: **Synchroon**

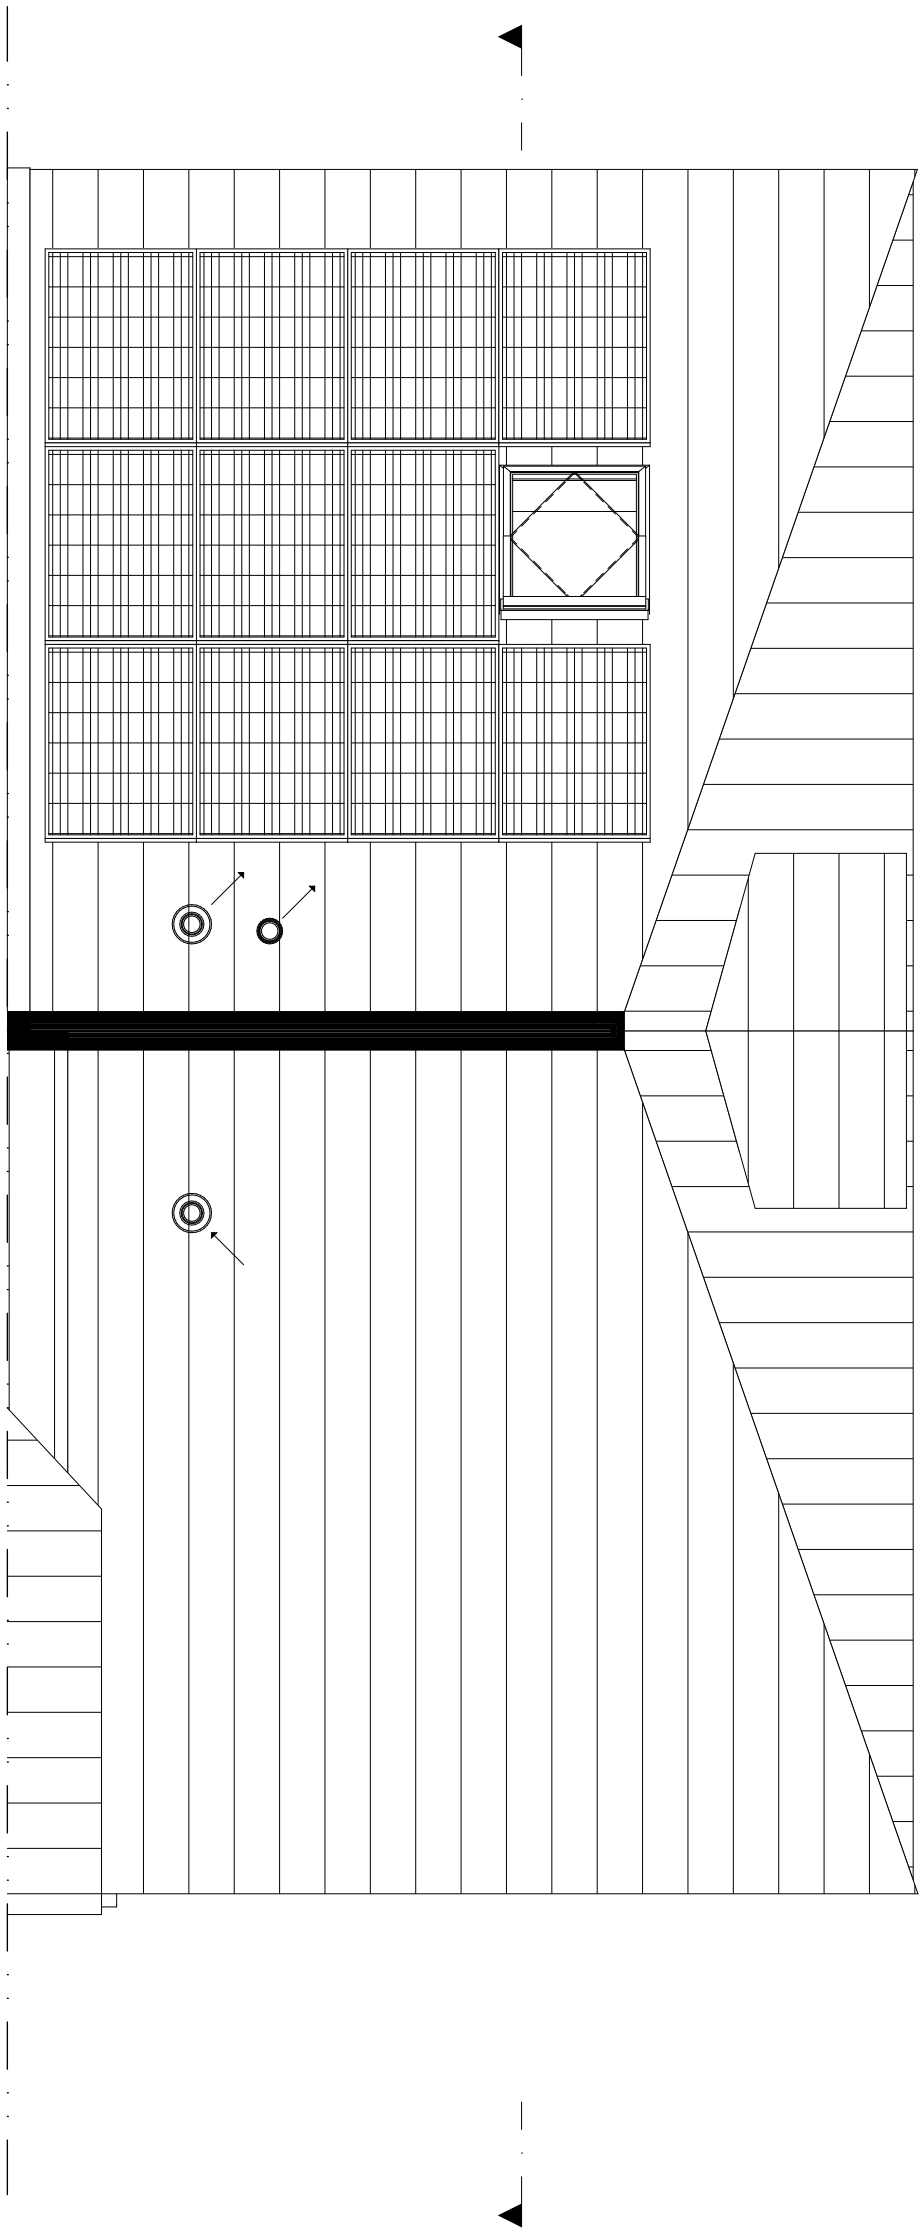

ZVA
Zeinstra Veerbeek Architecten

ILSY-Plantsoen 5
2497 GA Den Haag

Telefoon: +31 703478594
info@zeinstraveerbeek.nl
www.zeinstraveerbeek.nl

Het Fortuyn van Voorschoten

Dak aanzicht

Blok 12 formaat:A3
get.:ZVA schaal:1:50 datum: 21-03-2022
Projectnr: **0498** Tekeningnr: **R2-C-h-104**
BNR 92
Opdrachtgever: **Synchroon**

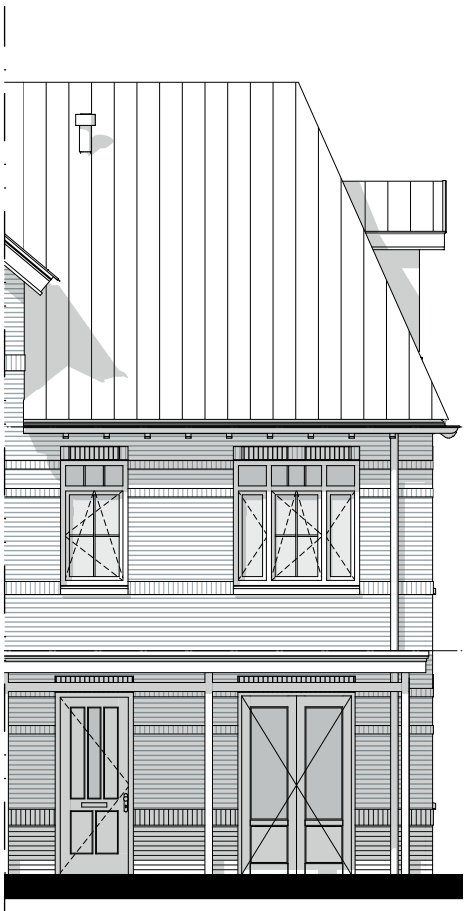

1:100 Voorgevel

1:100 Rechtergevel

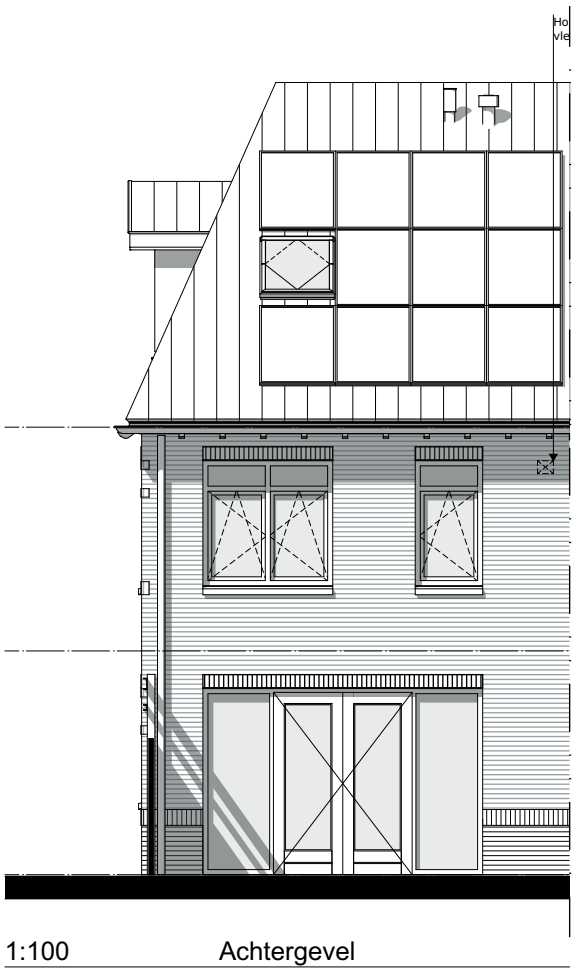

1:100 Achtergevel

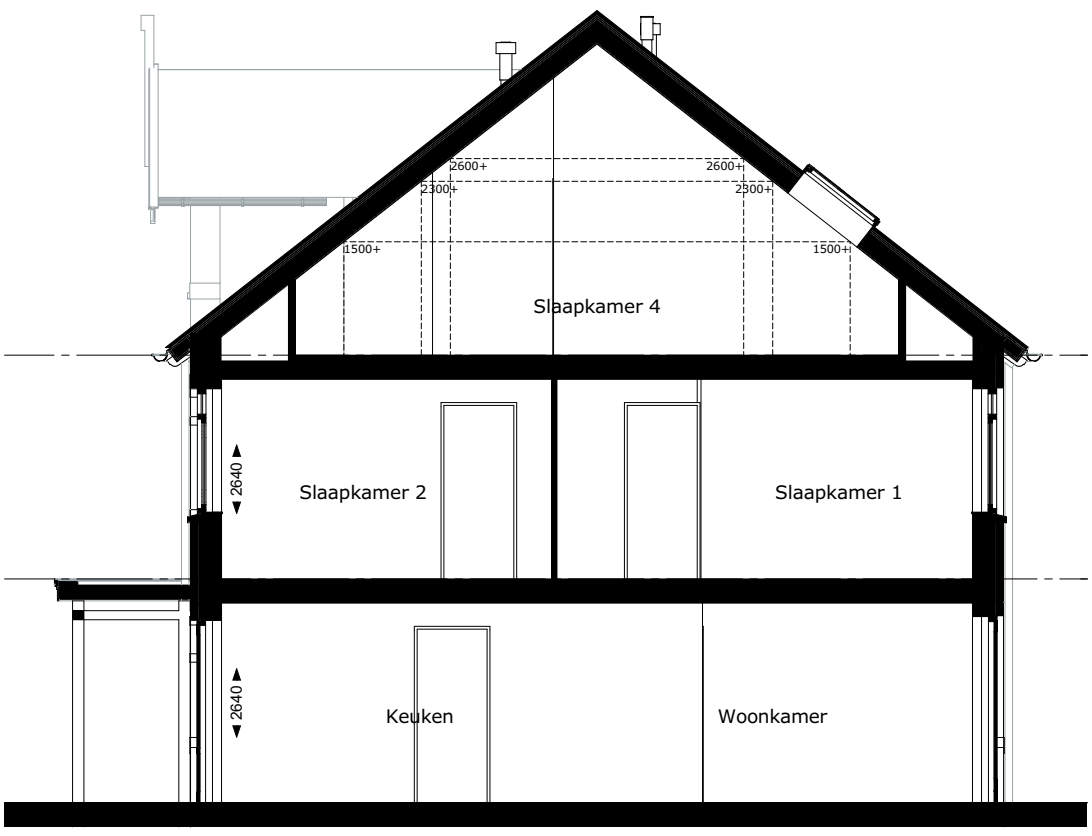

1:100 Doorsnede

ZVA
Zeinstra Veerbeek Architecten

ILSY-Plantsoen 5
2497 GA Den Haag

Telefoon: +31 703478594
info@zeinstraveerbeek.nl
www.zeinstraveerbeek.nl

Het Fortuyn van Voorschoten

Gevels en doorsnede

Blok 12 formaat:A3
get.:ZVA schaal:1:100 datum: 21-03-2022
Projectnr: **0498** Tekeningnr: **R2-C-h-105**
BNR 92
Opdrachtgever: **Synchroon**