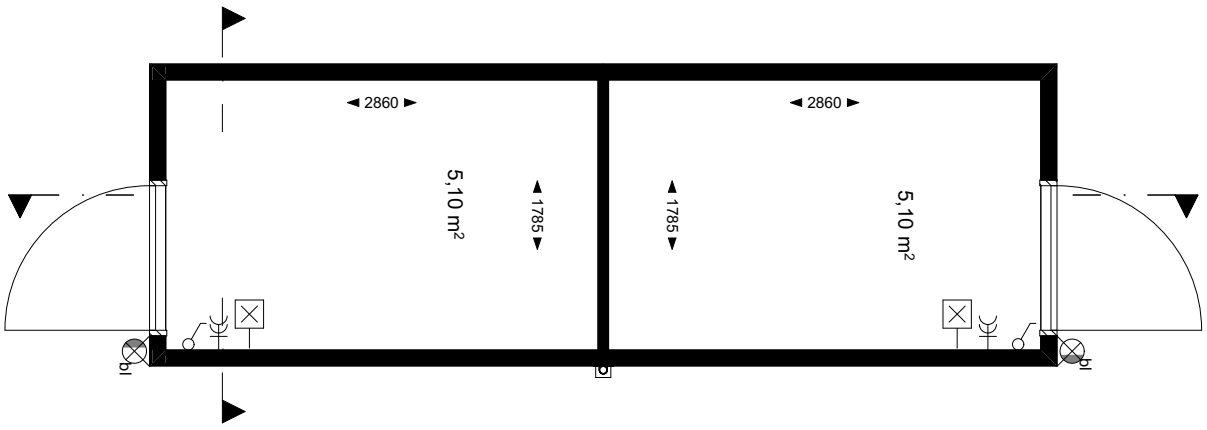

00 Begane grond 1:50

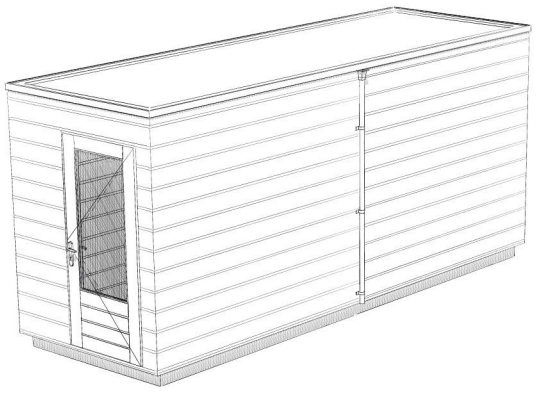

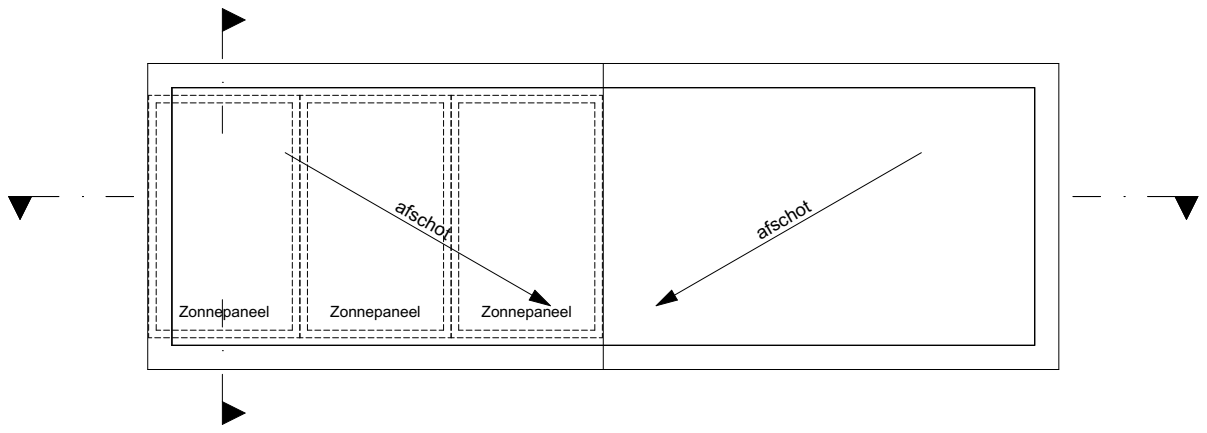

01 eerste verdieping 1:50

De zonnepanelen worden enkel toegepast bij de bouwnummers 36, 37, 49 en 58

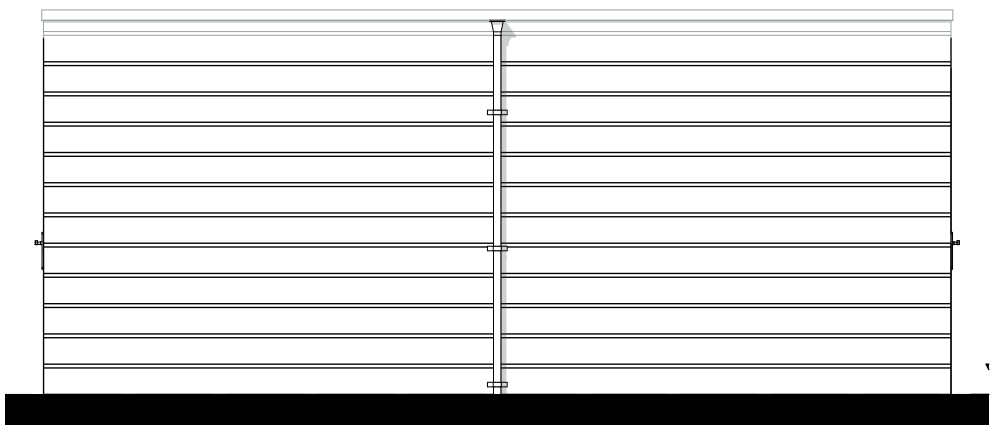

Rechtergevel 1:50

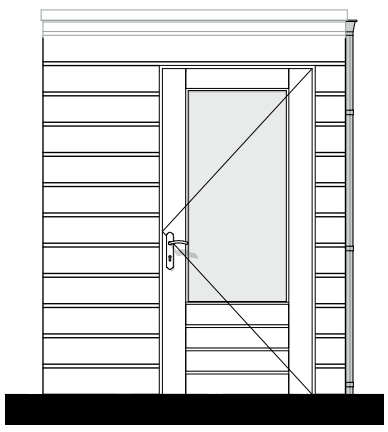

Voorgevel 1:50

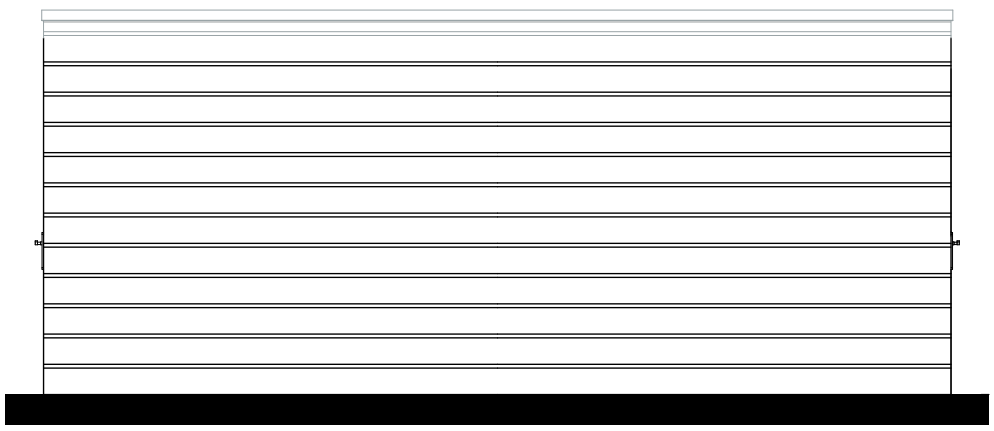

Linkergevel 1:50

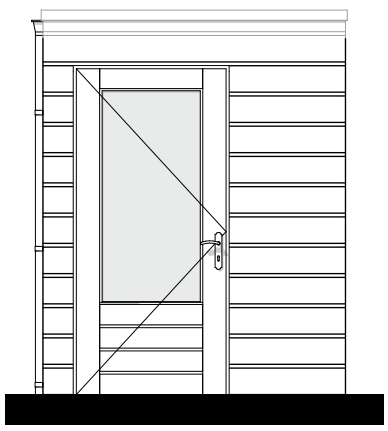

Achtergevel 1:50

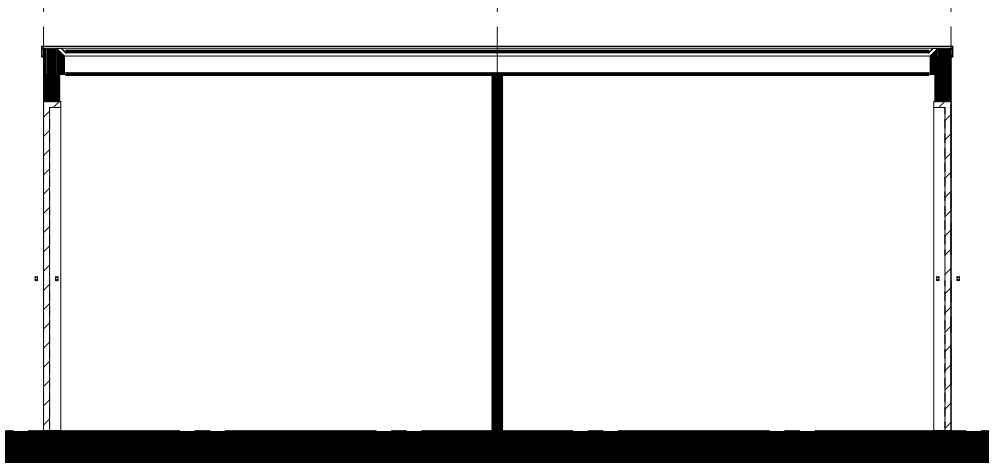

Doorsnede B-B 1:50

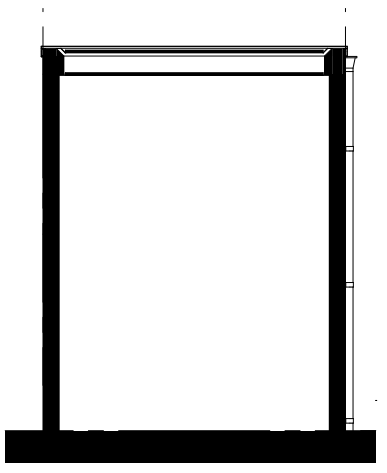

Doorsnede A-A 1:50

Zie voor de oriëntatie de situatietekening.

De locatie van de deur en HWA verschilt per bouwnummer.

ZVA
Zeinstra Veerbeek Architecten

ILSY-Plantsoen 5
2497 GA Den Haag

Telefoon: +31 703478594
info@zeinstraveerbeek.nl
www.zeinstraveerbeek.nl

Het Fortuyn van Voorschoten

Dubbele berging

type formaat: A3
get.: zva schaal: 1:50 datum: 06-12-2021
Projectnr: **0498** Tekeningnr: **B-101**
Dubbele berging
Opdrachtgever: **Synchroon**