Renvooi:

Aantal en positie aan- en afvoerventielen WTW-installatie/dakinstallatie en lepehoeken zijn indicatief opgenomen op de tekeningen; locatie en aantal zal nader worden bepaald door installateur.

elektra

- bel en drukknop bel
- wandaansluiting verlichting, buiten
- wandaansluiting verlichting, binnen
- plafondaansluiting verlichting, binnen
- schakelaar enkelpolige
- mv driefaseschakelaar
- serieschakelaar
- wisselschakelaar
- wandcontactdoos enkel geaard
- wandcontactdoos dubbel geaard, verticaal in duodoos
- loze leiding
- th — thermostaat
- wm — aansluiting wasmachine
- wd — aansluiting wasdroger
- CO2 sensor
- v.v. — vloerverwarming
- PV — pv omvormer
- pv panelen
- lp — loopdeur

bouwkundig

- meterkast
- woningscheidende wand
- lichte scheidingswand 70mm/100mm
- stabiliteitswand 150mm
- tegelwerk, verdeling tegelwerk indicatief aangegeven op de plattegronden
- dakpakket (doorsnede)
- wm/dr — opstelplaats wasmachine/wasdroger
- kruipluik
- 0,5 m² — deel van de ruimte dat niet als verblijfsruimte wordt gerekend t.b.v. de daglichtberekening.
- MV — MV-box, incl. elektra-aansluiting
- WP — warmtepomp, incl. elektra-aansluiting
- aansluiting verdeler vloerverwarming + omkasting, incl. elektra-aansluiting
- elektrische radiator, incl. elektra-aansluiting
- MV — toevoerventielen ventilatie, plafond
- MV — afvoerventielen ventilatie, plafond
- MV — afvoerventielen ventilatie, wand
- RM — rookmelder
- ontspanningsleiding, op dak aansluiten
- toevoer ventilatie, op dak aansluiten
- output ventilatie, op dak aansluiten

ZVA
Zeinstra Veerbeek Architecten

ILSY-Plantsoen 5
2497 GA Den Haag

Telefoon: +31 703478594
info@zeinstraveerbeek.nl
www.zeinstraveerbeek.nl

Het Fortuyn van Voorschoten

Type R2-B-t-sp BNR 81

Blok 10 — formaat: A3
get.: ZVA — schaal: 1:100 — datum: 06-12-2021
Projectnr: **0498** — Tekeningnr: **R2-B-t-sp-100**
BNR 81
Opdrachtgever: **Synchroon**

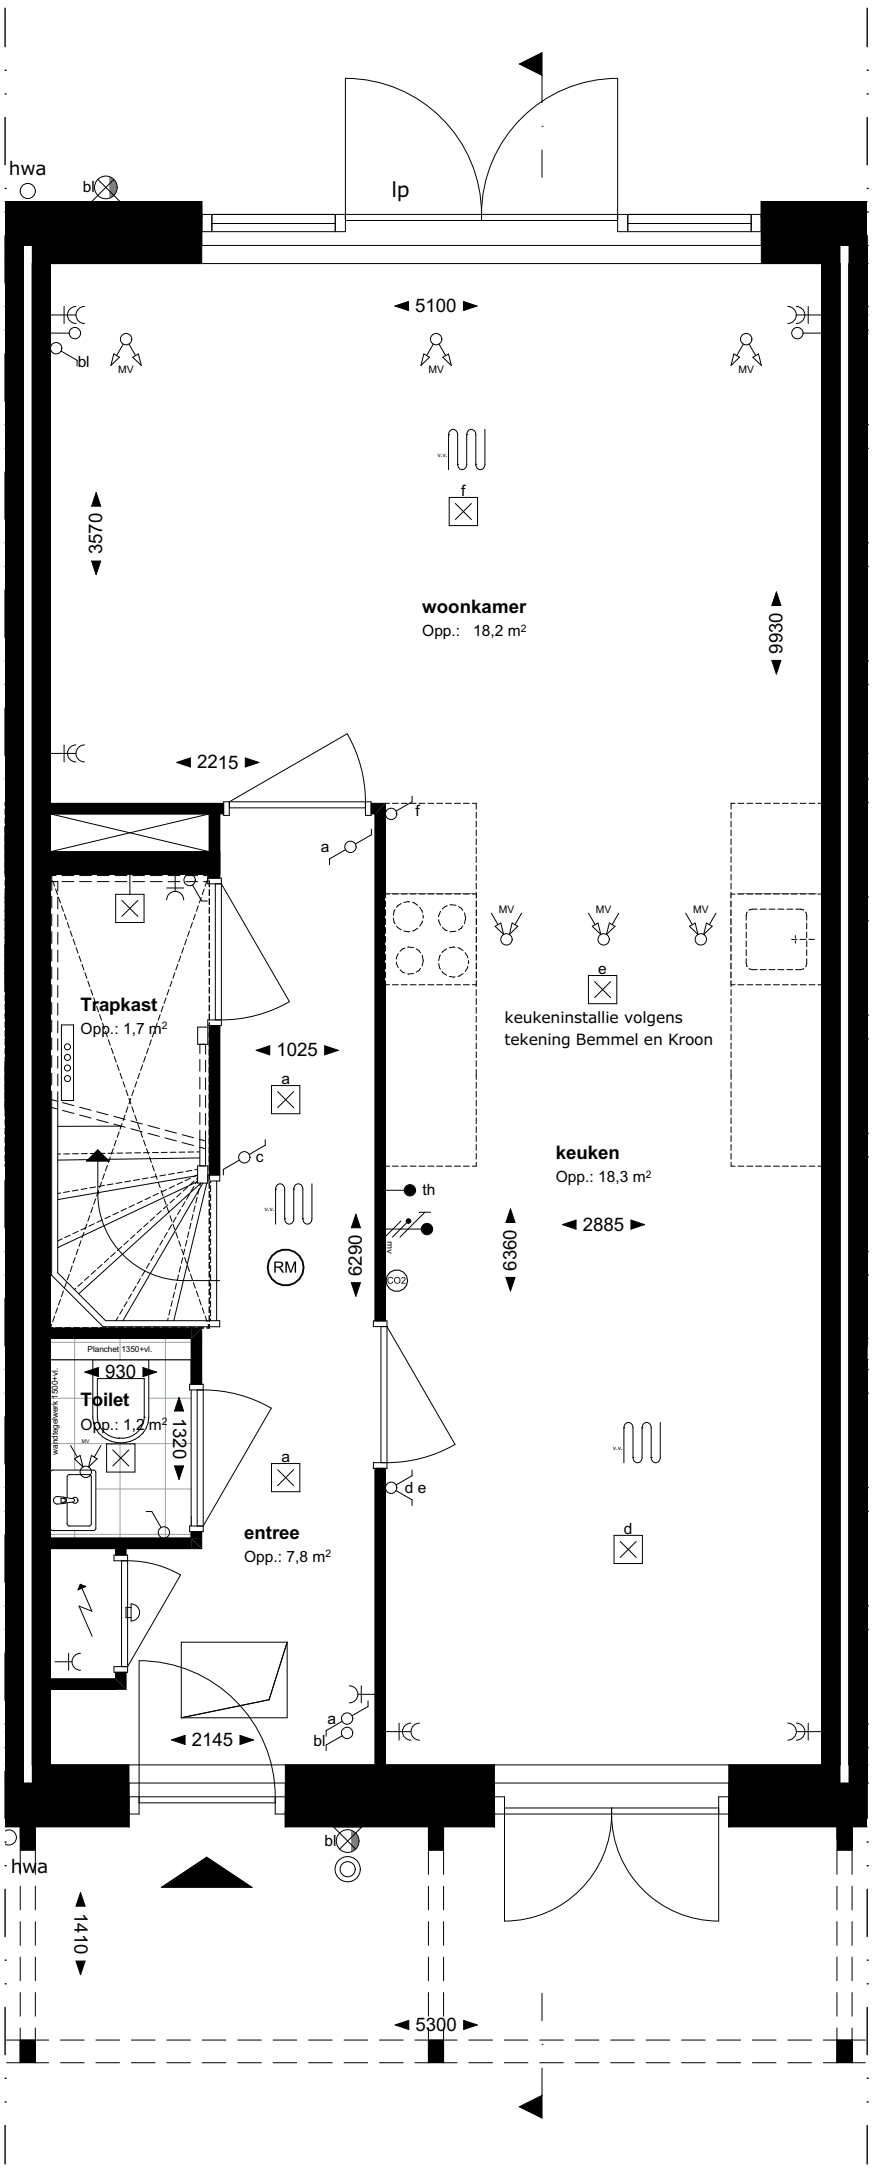

ZVA
Zeinstra Veerbeek Architecten

ILSY-Plantsoen 5
2497 GA Den Haag

Telefoon: +31 703478594
info@zeinstraveerbeek.nl
www.zeinstraveerbeek.nl

Het Fortuyn van Voorschoten

Begane grond

Blok 10 formaat: A3
get.: ZVA schaal: 1:50 datum: 06-12-2021
Projectnr: **0498** Tekeningnr: **R2-B-t-sp-101**
BNR 81
Opdrachtgever: **Synchroon**

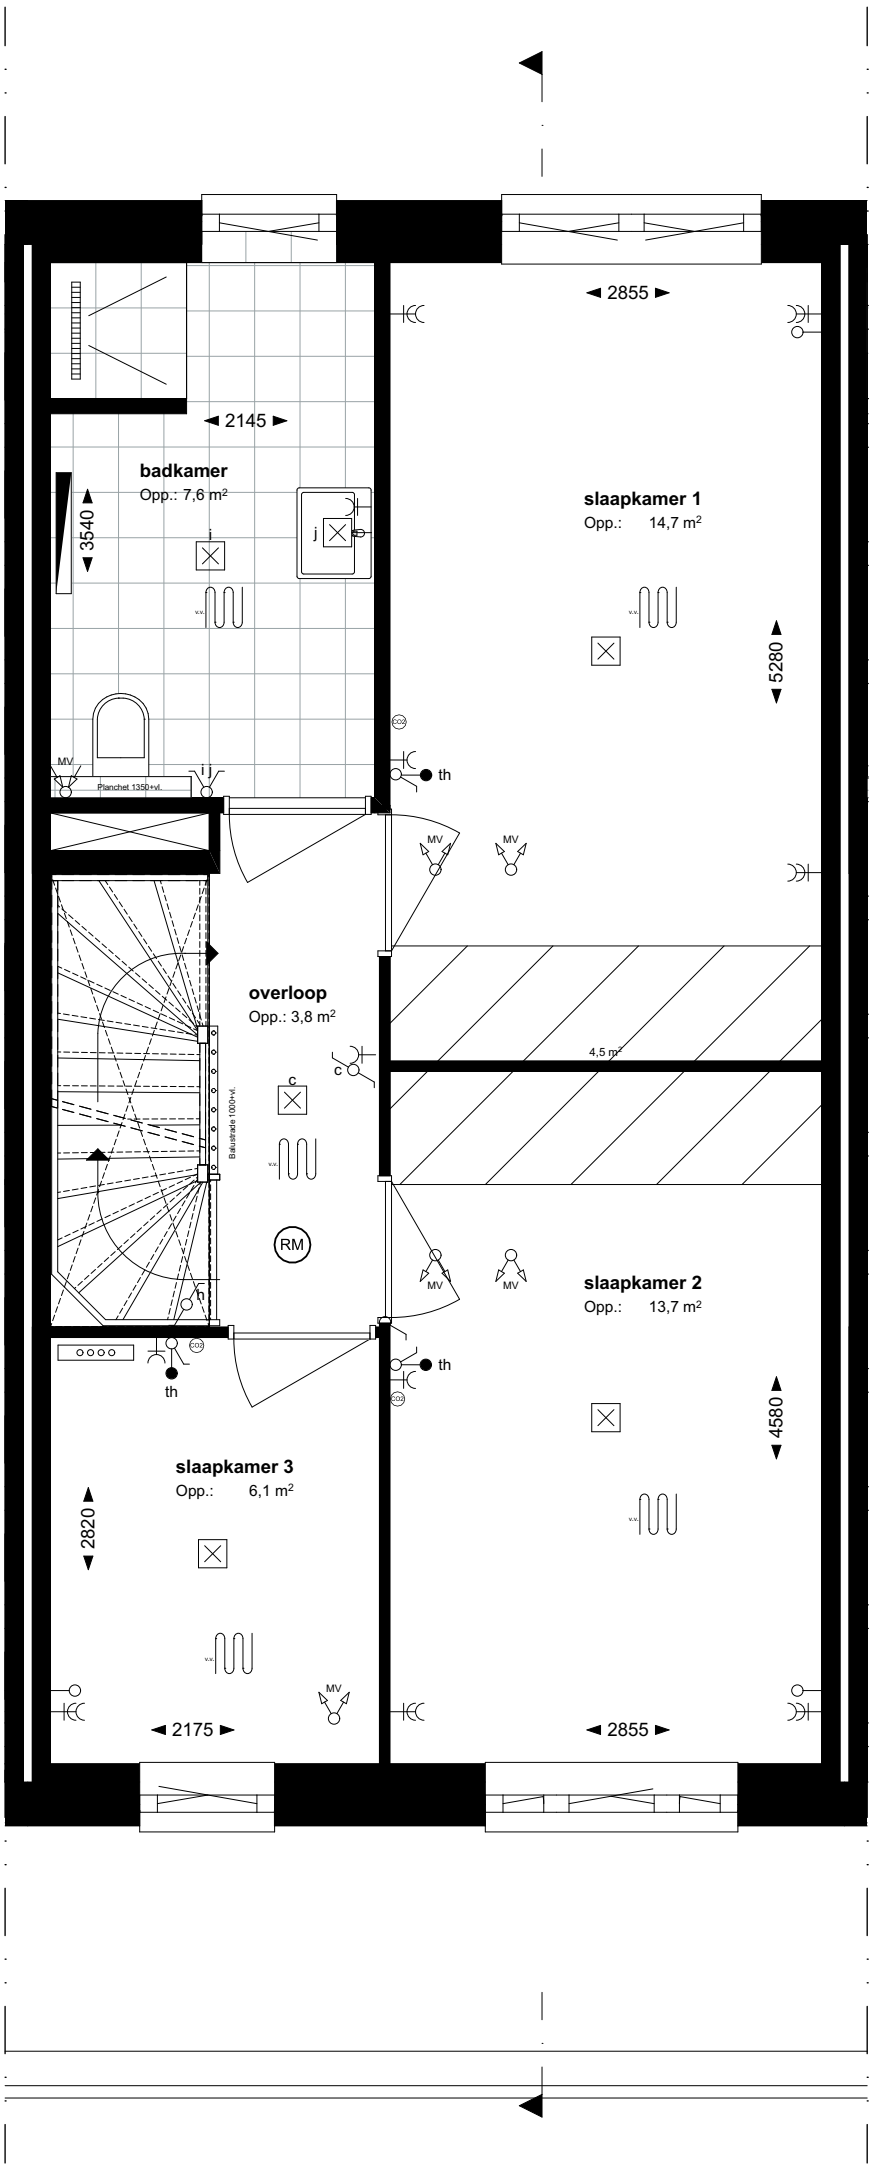

ZVA
Zeinstra Veerbeek Architecten

ILSY-Plantsoen 5
2497 GA Den Haag

Telefoon: +31 703478594
info@zeinstraveerbeek.nl
www.zeinstraveerbeek.nl

Het Fortuyn van Voorschoten

1e verdieping

Blok 10 formaat: A3
get.: ZVA schaal: 1:50 datum: 06-12-2021
Projectnr: **0498** Tekeningnr: **R2-B-t-sp-102**
BNR 81
Opdrachtgever: **Synchroon**

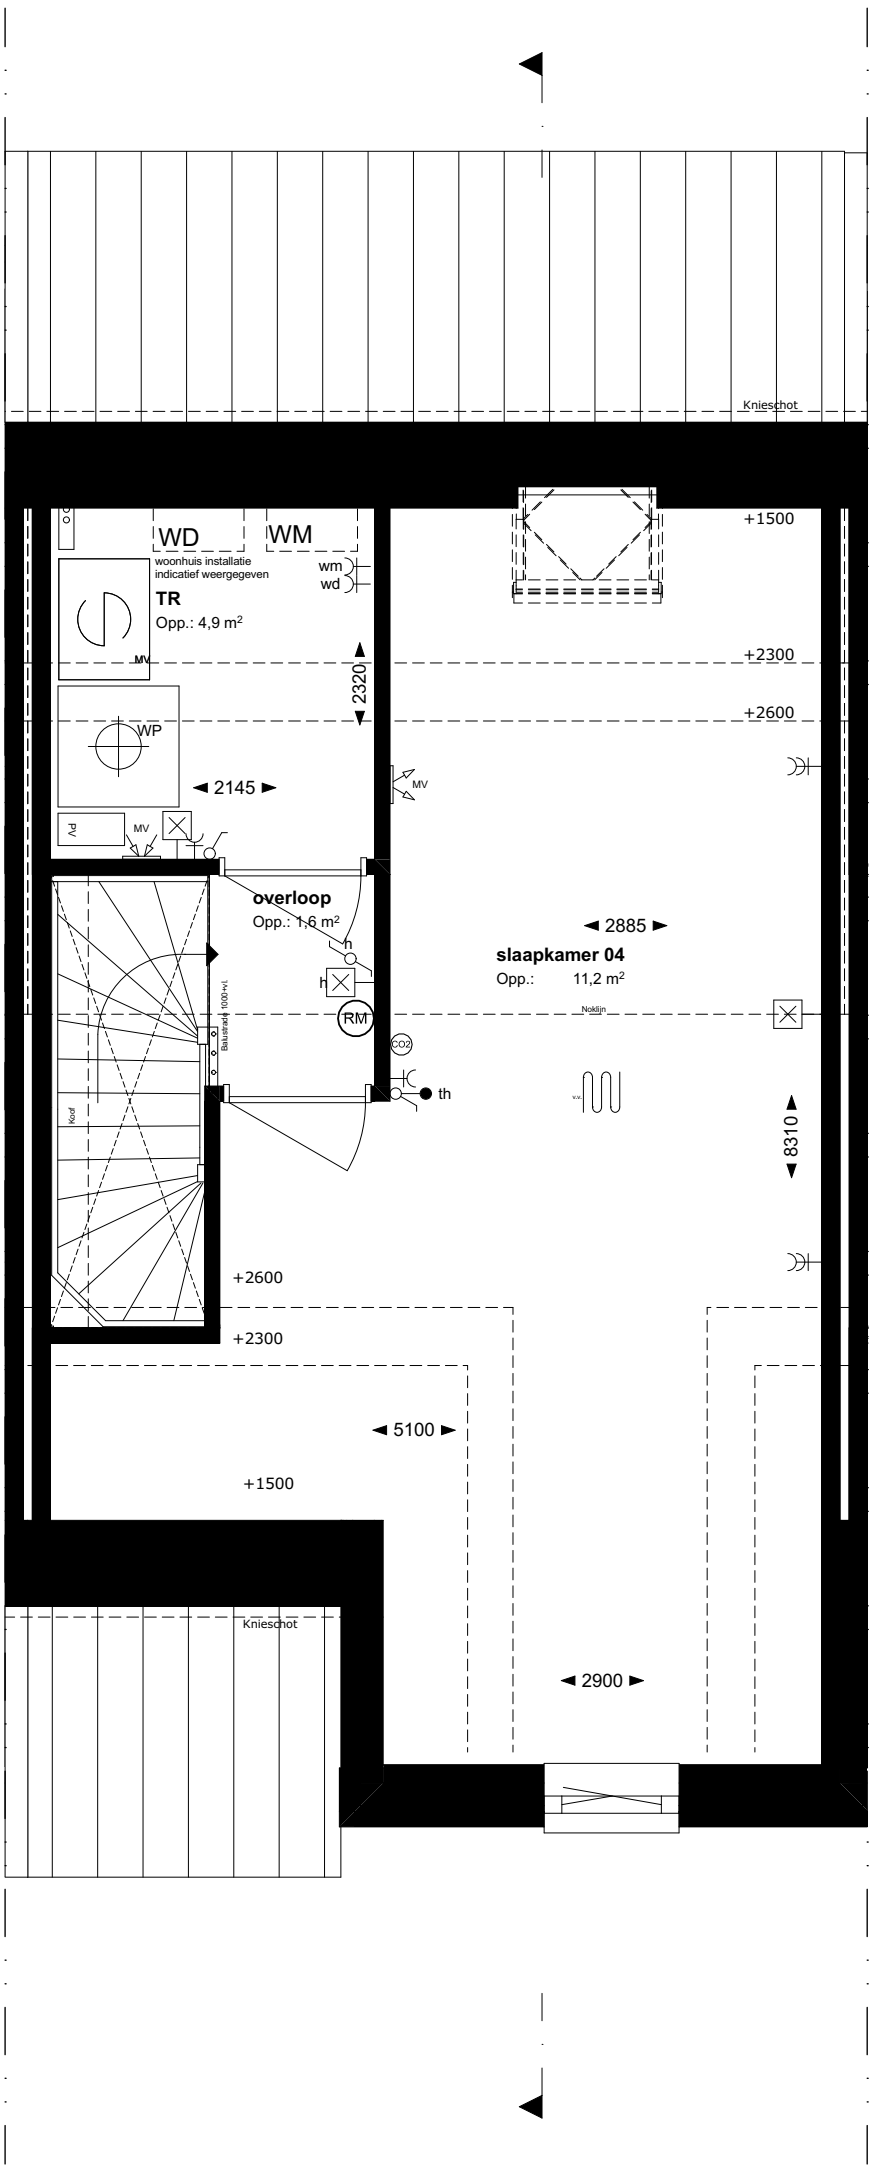

ZVA
Zeinstra Veerbeek Architecten

ILSY-Plantsoen 5
2497 GA Den Haag

Telefoon: +31 703478594
info@zeinstraveerbeek.nl
www.zeinstraveerbeek.nl

Het Fortuyn van Voorschoten

2e verdieping

Blok 10 | formaat: A3
get.: ZVA | schaal: 1:50 | datum: 06-12-2021
Projectnr: **0498** | Tekeningnr: **R2-B-t-sp-103**
BNR 81
Opdrachtgever: **Synchroon**

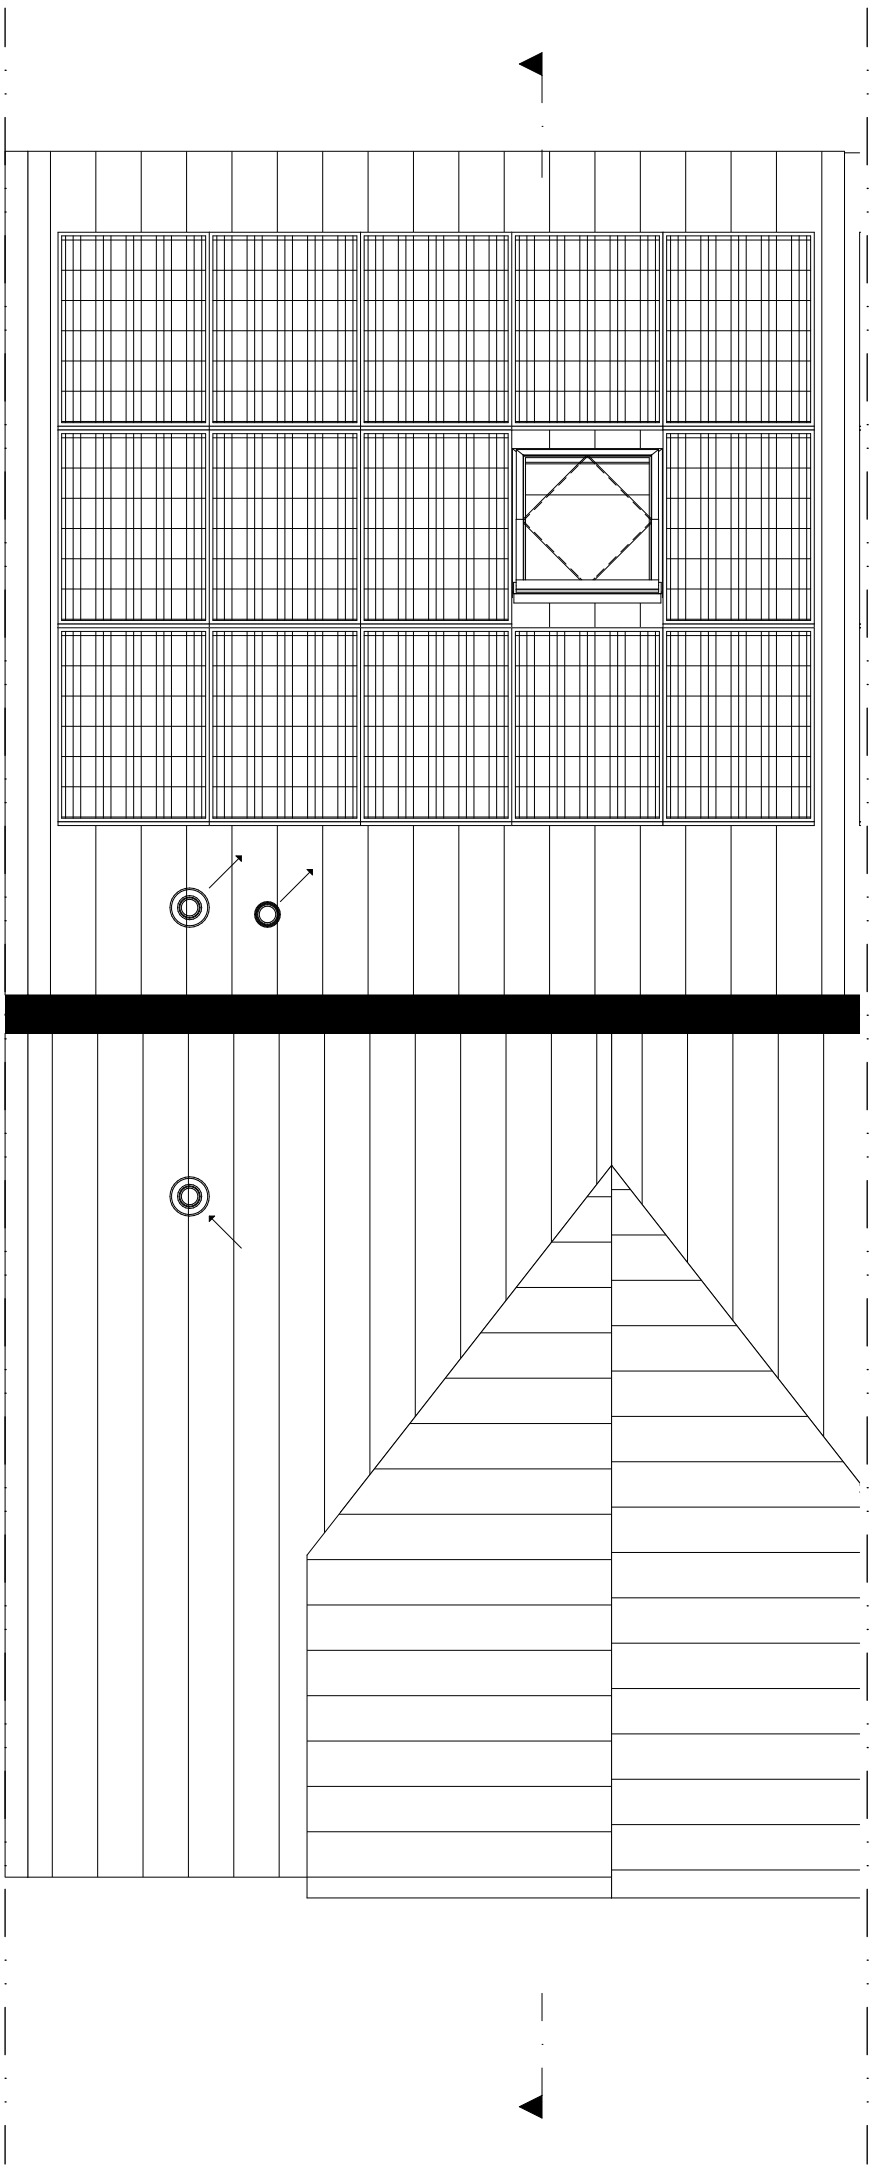

ZVA
Zeinstra Veerbeek Architecten

ILSY-Plantsoen 5
2497 GA Den Haag

Telefoon: +31 703478594
info@zeinstraveerbeek.nl
www.zeinstraveerbeek.nl

Het Fortuyn van Voorschoten

Dak aanzicht

Blok 10 formaat: A3
get.: ZVA schaal: 1:50 datum: 06-12-2021
Projectnr: **0498** Tekeningnr: **R2-B-t-sp-104**
BNR 81
Opdrachtgever: **Synchroon**

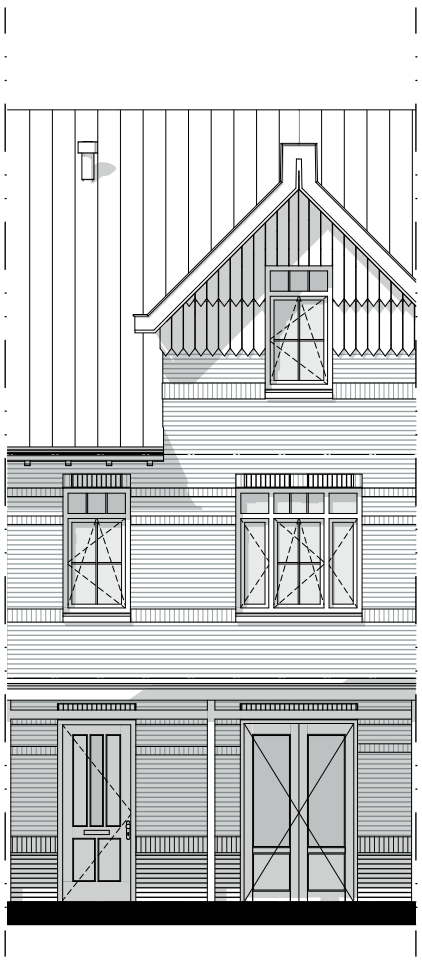

1:100 Voorgevel

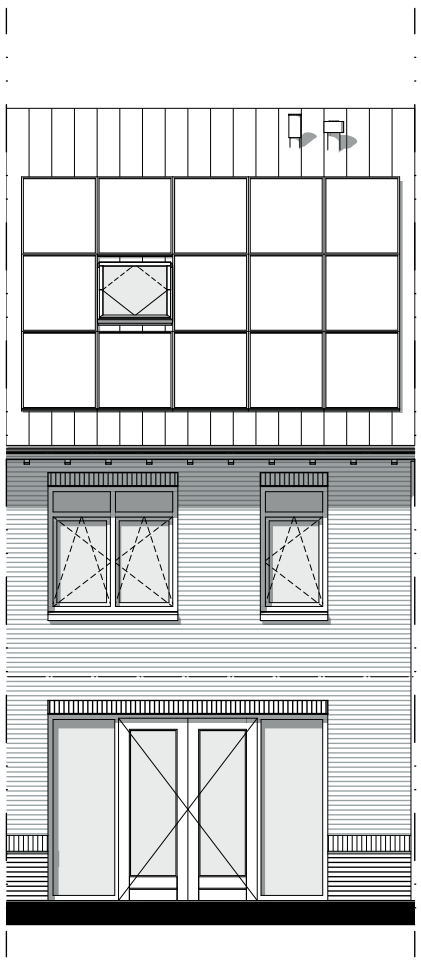

1:100 Achtergevel

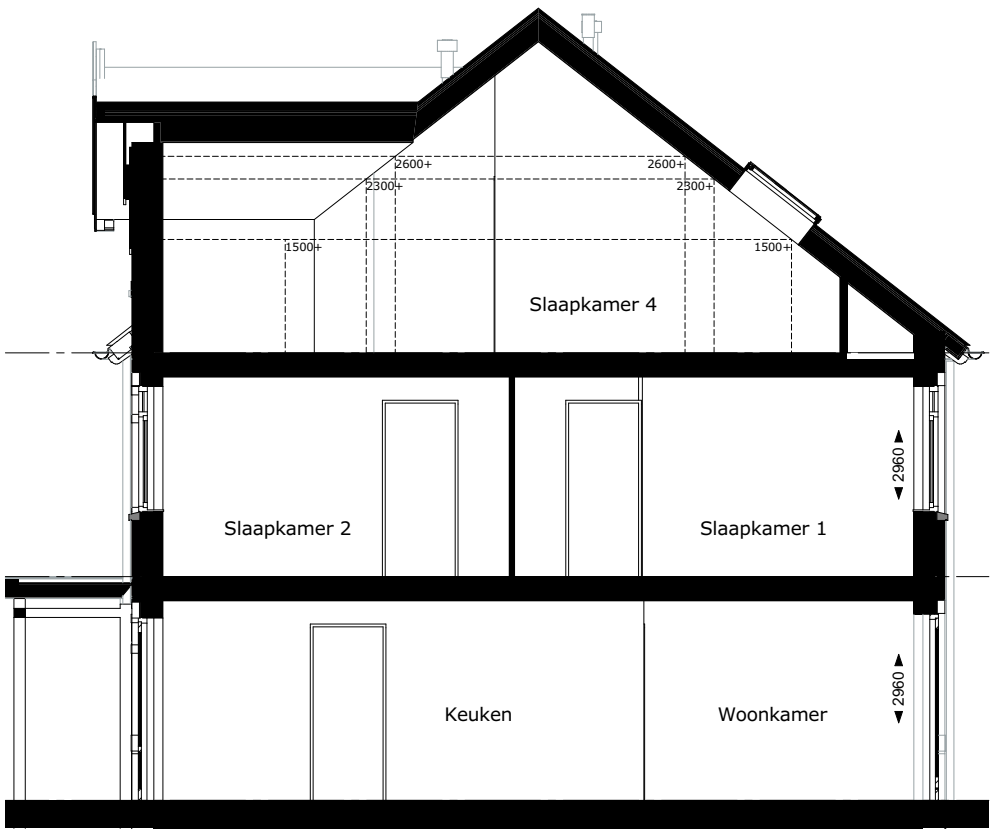

1:100 Doorsnede

ZVA
Zeinstra Veerbeek Architecten

ILSY-Plantsoen 5
2497 GA Den Haag

Telefoon: +31 703478594
info@zeinstraveerbeek.nl
www.zeinstraveerbeek.nl

Het Fortuyn van Voorschoten

Gevels en doorsnede

Blok 10 formaat: A3
get.: ZVA schaal: 1:100 datum: 06-12-2021
Projectnr: **0498** Tekeningnr: **R2-B-t-sp-105**
BNR 81
Opdrachtgever: **Synchroon**